S 10 Mühlviertler Schnellstraße
Variante Mitte
ASt Freistadt Nord -
HASt Rainbach Nord

Längenschnitt M 1:5.000/500
Luftbild M 1:5.000

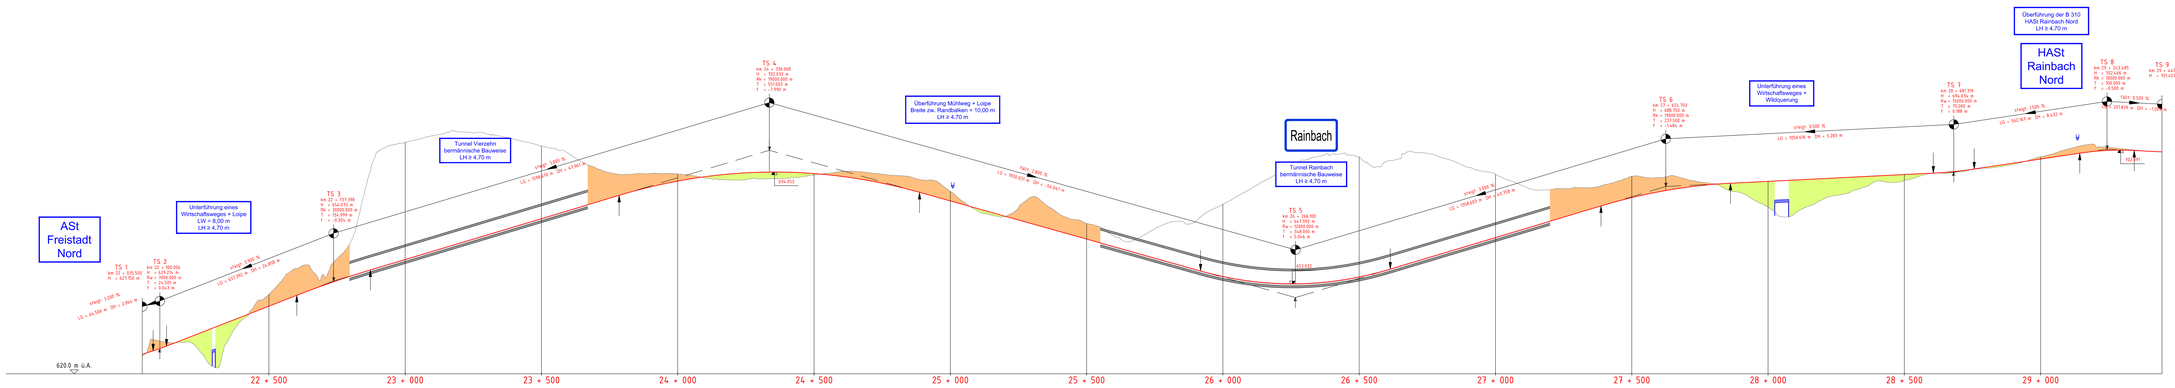

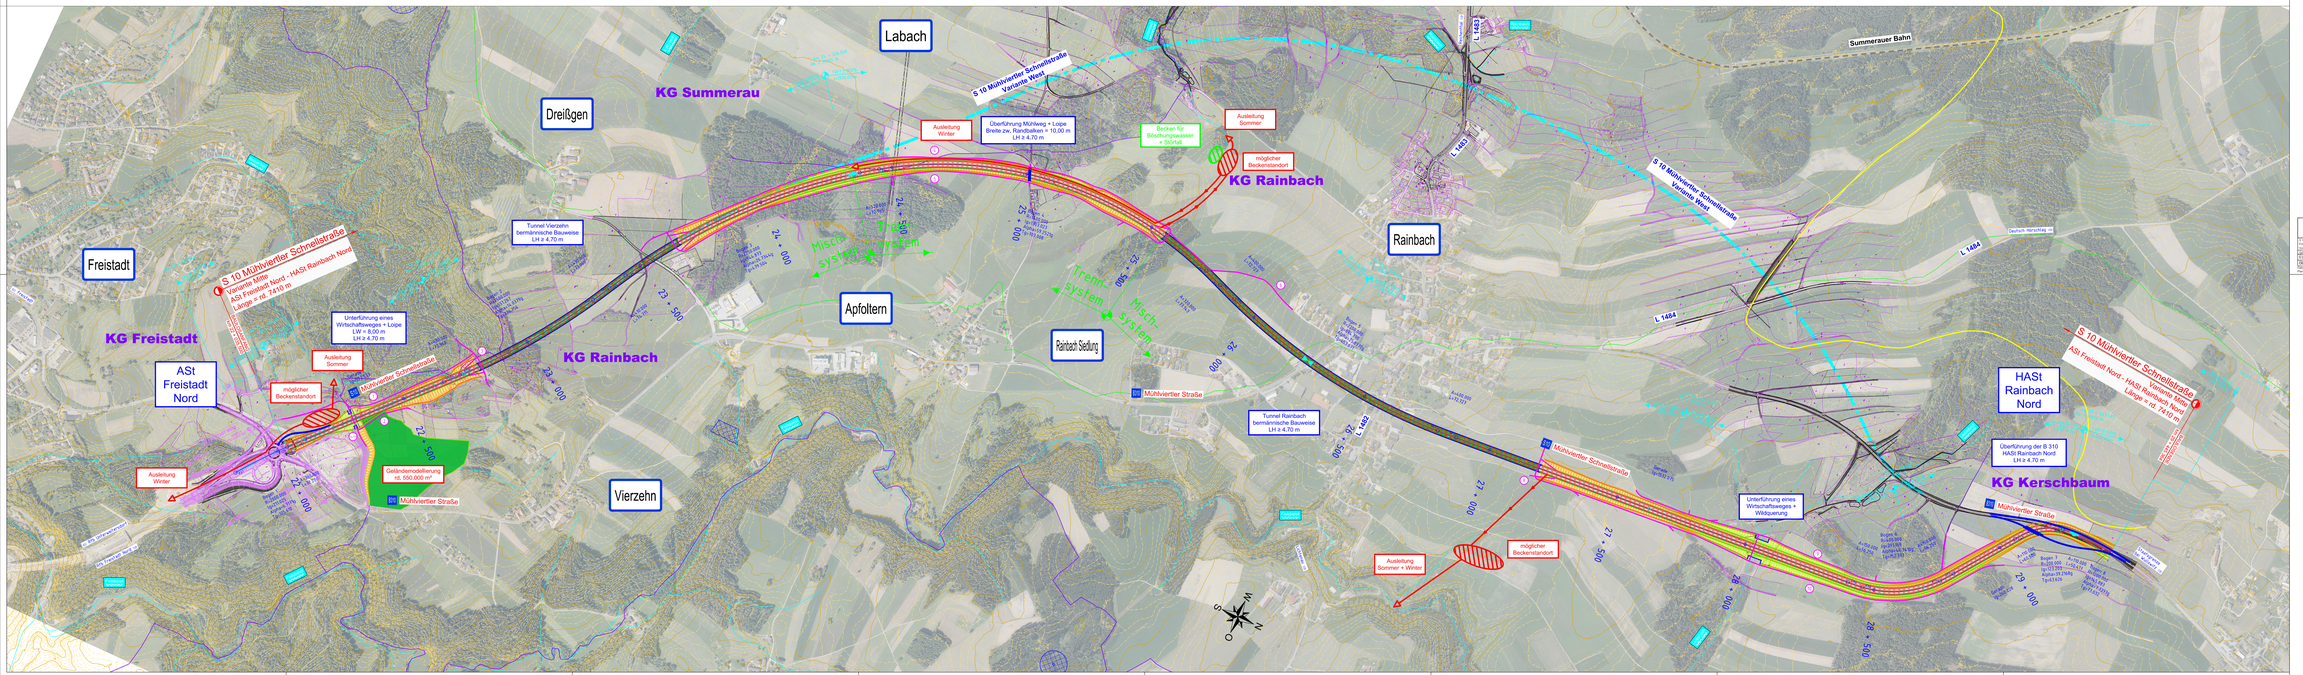

schneider
ZIVILTECHNIKER GMBH
A-4020 Linz, Hafenstraße 47-51, T +43 732 / 664 111-0, F -20
Freistadt, Rainerstraße 29, T +43 7942 / 72 890-0, F -20
office@schneider.at, www.schneider.at