S 10 Mühlviertler Schnellstraße
Querung Gas-Connect-Austria

Querprofil M 1:1.250

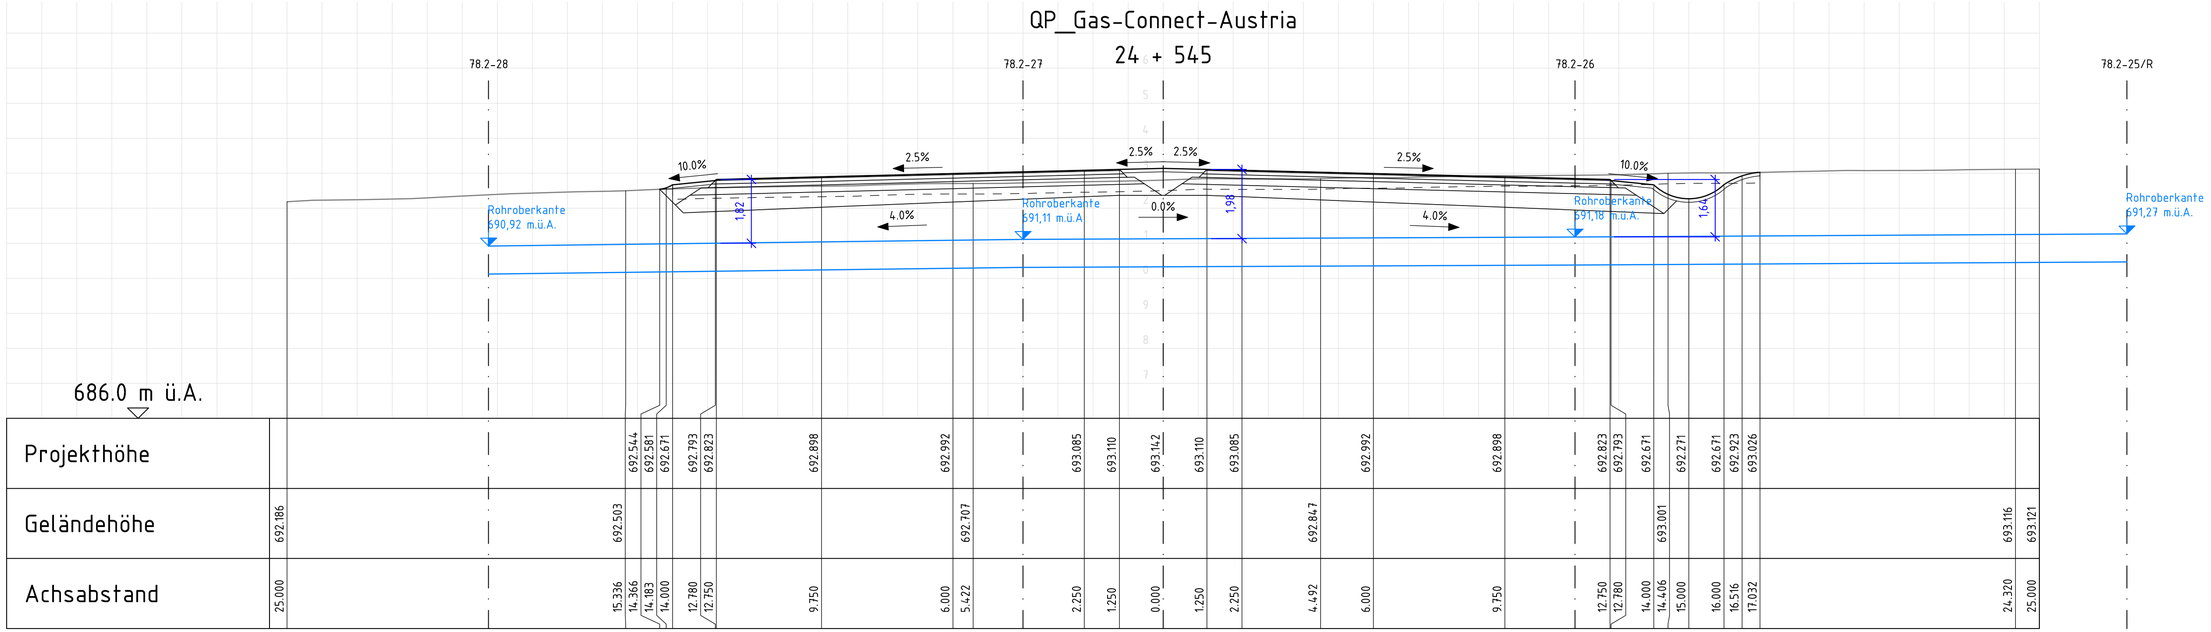

Projekthöhe					692.544	692.581	692.671	692.793	692.823	692.898	692.992		693.085	693.110	693.142	693.110	693.085	692.992	692.898	692.823	692.793	692.671	692.271	692.671	692.923	693.026		
Geländehöhe	692.186			692.503								692.707						692.847					693.001					693.116	693.121
Achsabstand	25.000			15.336	14.366	14.183	14.000	12.780	12.750	9.750	6.000	5.422	2.250	1.250	0.000	1.250	2.250	4.492	6.000	9.350	12.750	12.780	14.000	14.406	15.000	16.000	16.516	17.032	24.320	25.000

schneider consult
ZT-Gesellschaft mbH

S 10 Mühlviertler Schnellstraße	Plan:	Querprofil	
Freistadt Nord - Rainbach Nord	Maßstab:	1:100	
Vorprojekt 2015	Gezeichnet:	RG	
Gut.	15106	Datum:	03.09.2015
Einlage Nr.:	-	Geprüft:	-
Blatt:	1/1	Datum:	-

Dateiname: O:\Projekte\2015\151060\Pläne\Entwurf\2015-09-03_Querprofil_Gas-Connect-Austria.dwg
Plangröße: 0,22 m²