HASt Rainbach West
S 10 Mühlviertler Schnellstraße
Variantenuntersuchung

Längenschnitt M 1:5.000/500

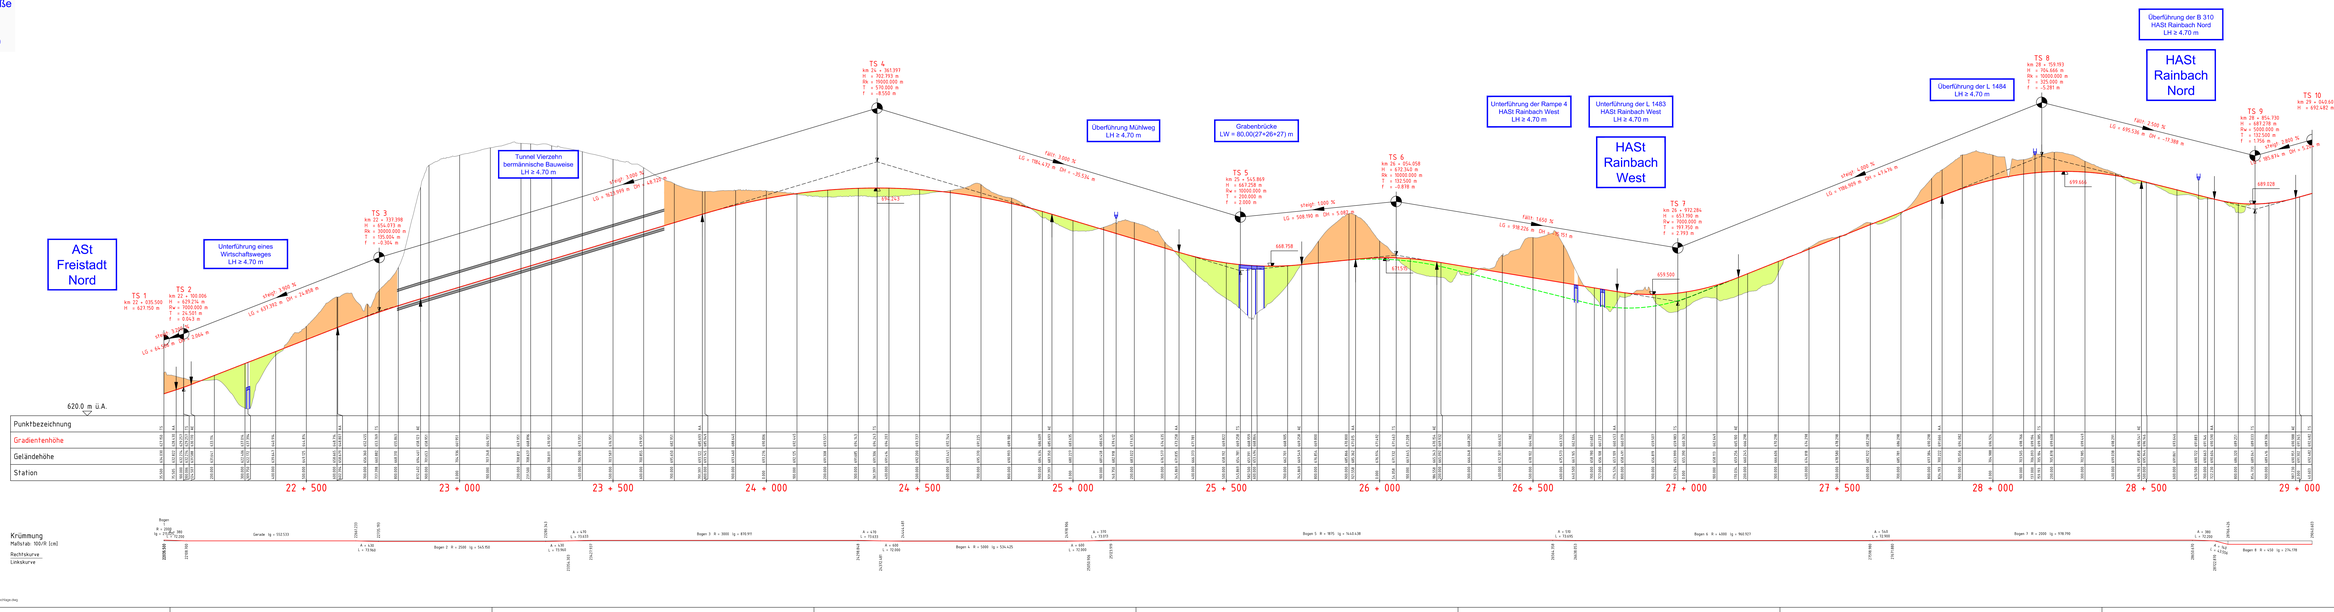

schneider consult GmbH
A-4020 Linz, Bethlehemstraße 7, Tel. 0732/770000-0, Fax DW 9
A-4600 Wels, Pfarrgasse 37, Tel. 07242/47000-0, Fax DW 9
A-4910 Ried i.I., Bahnhofstraße 1, Tel. 07752/90000-0, Fax DW 9
www.schneider-consult.at, office@schneider-consult.at

Projekt: 2021		Datum: 2021-09	
Maßstab:		Bearbeiter:	
Erstellt:		Geprüft:	
Blatt:		Datum:	

Datei: C:\Users\SCHNEIDER\Schneider Consult GmbH\Projekte\2021\S10_Wind_Rainbach\Lage\S10_Wind_Rainbach-Lage.dwg
Plangröße: 841 x 4

Plotmaßstab: 1:1