S 10 Mühlviertler Schnellstraße
Variante West, S 10 Hochlage
ASt Freistadt Nord -
HASt Rainbach Nord

Längenschnitt M 1:5.000/500
Luftbild M 1:5.000

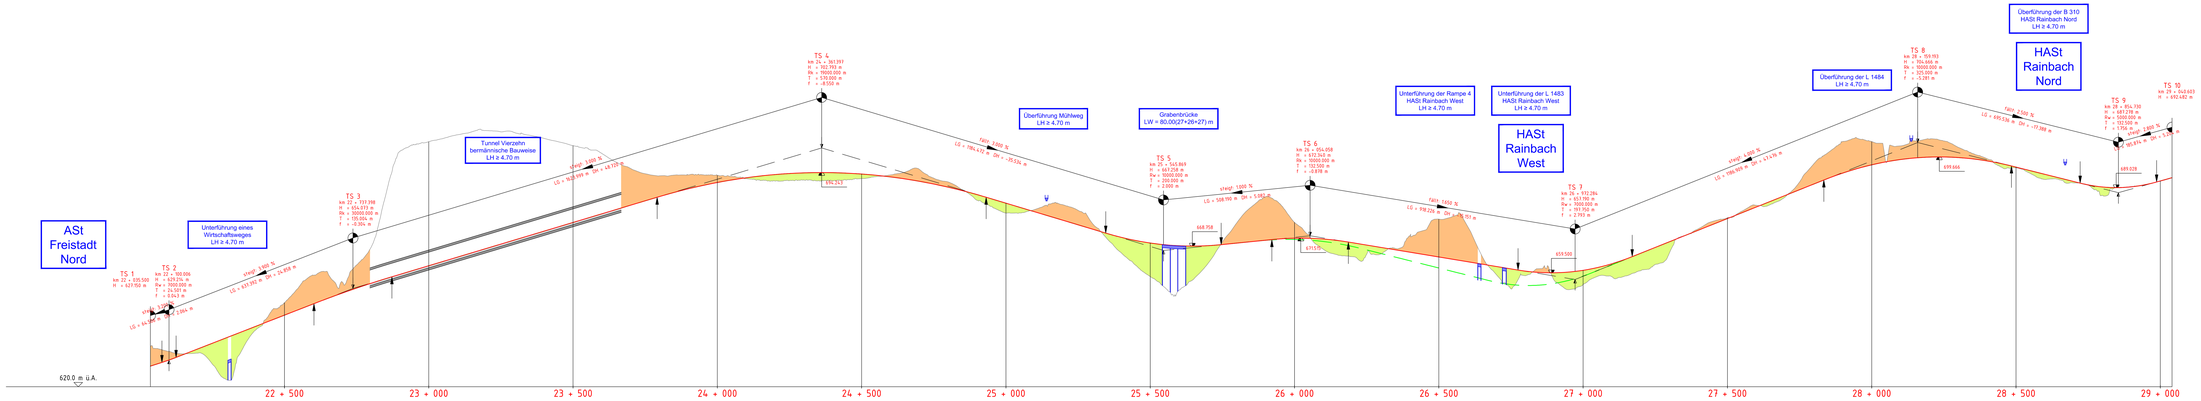

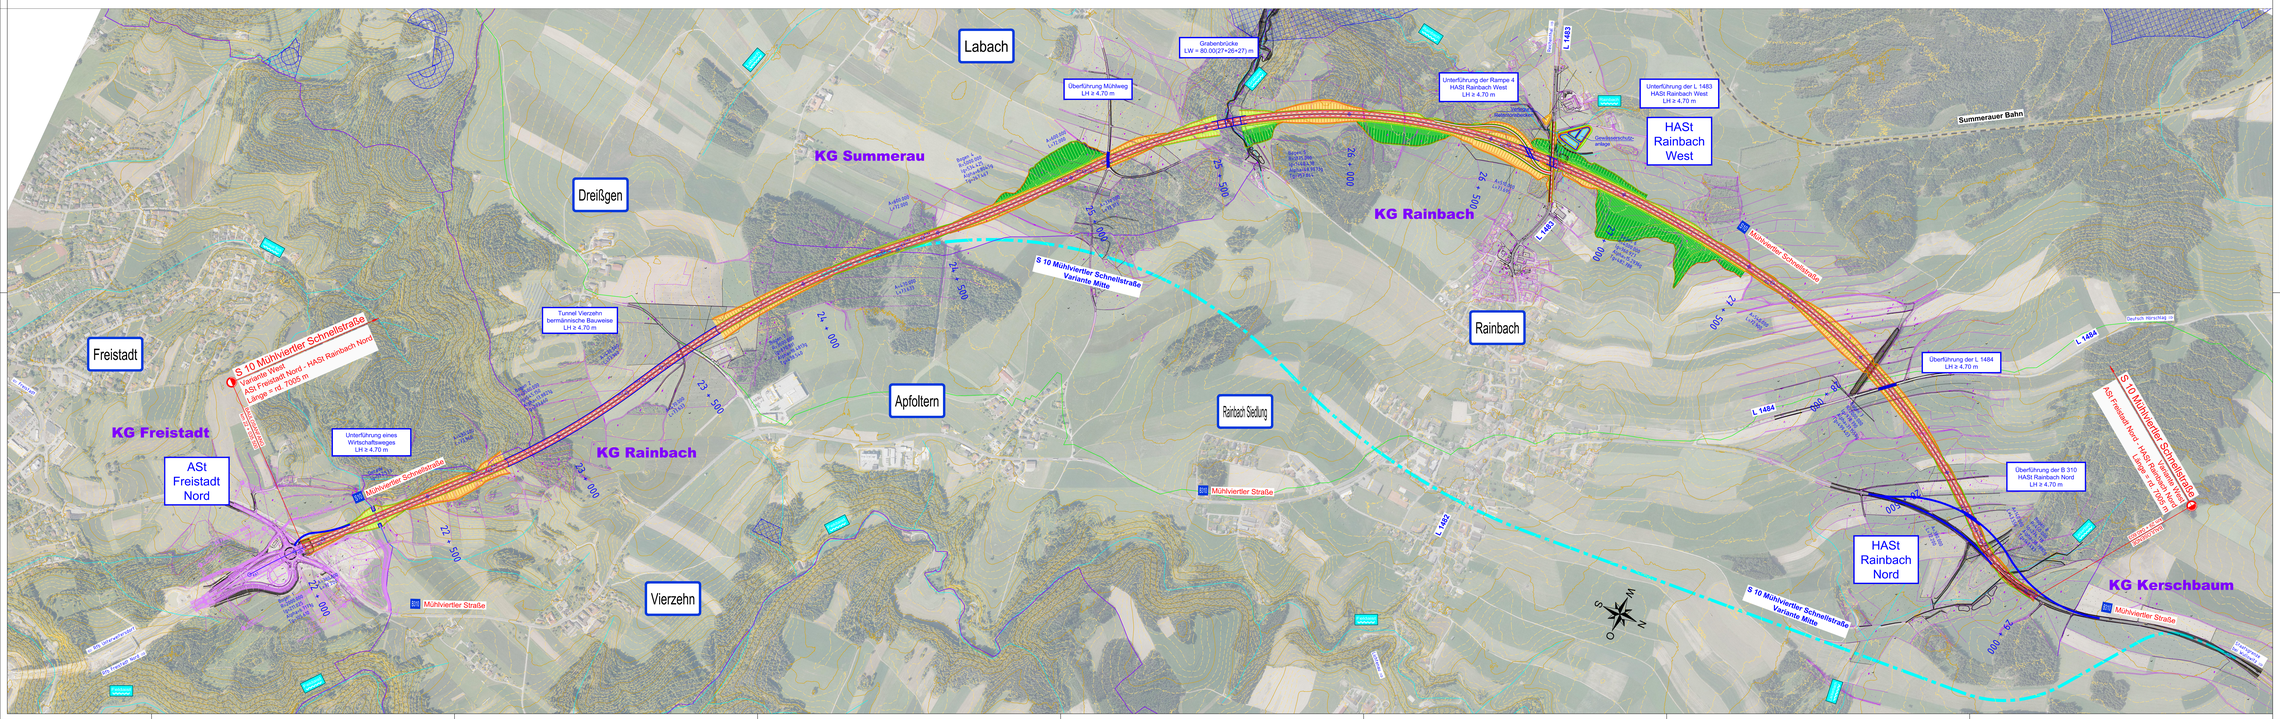

schneider consult

S 10 Mühlviertler Schnellstraße	Maßstab: 1:5.000/500
Freistadt Nord - Rainbach Nord	Bearbeitet: 2015-12-16
Datum: 2015	Geändert: 2017-03-13
Projekt Nr.: 1504	Geändert: 2017-04-13
Entwurf Nr.:	Gezeichnet:
Blatt:	U1 | Datum:

Dateipfad: C:\Projekte\2015\1504\Projekt\Plan\[2017-04-13]_Layout\S10_West_Hochlage.dwg
Dateiname: S10_West_Hochlage.dwg