S 10 Mühlviertler Schnellstraße
Variante West, S 10 Tieflage
ASt Freistadt Nord -
HASt Rainbach Nord

Längenschnitt M 1:5.000/500
Luftbild M 1:5.000

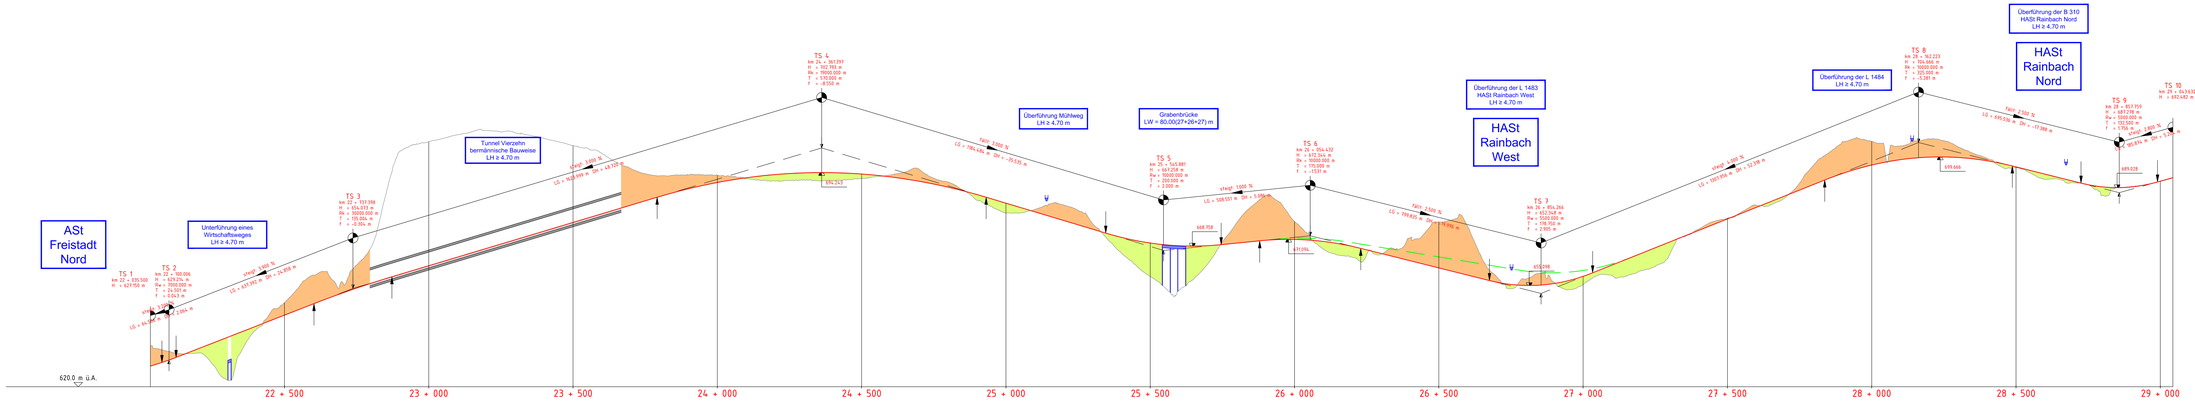

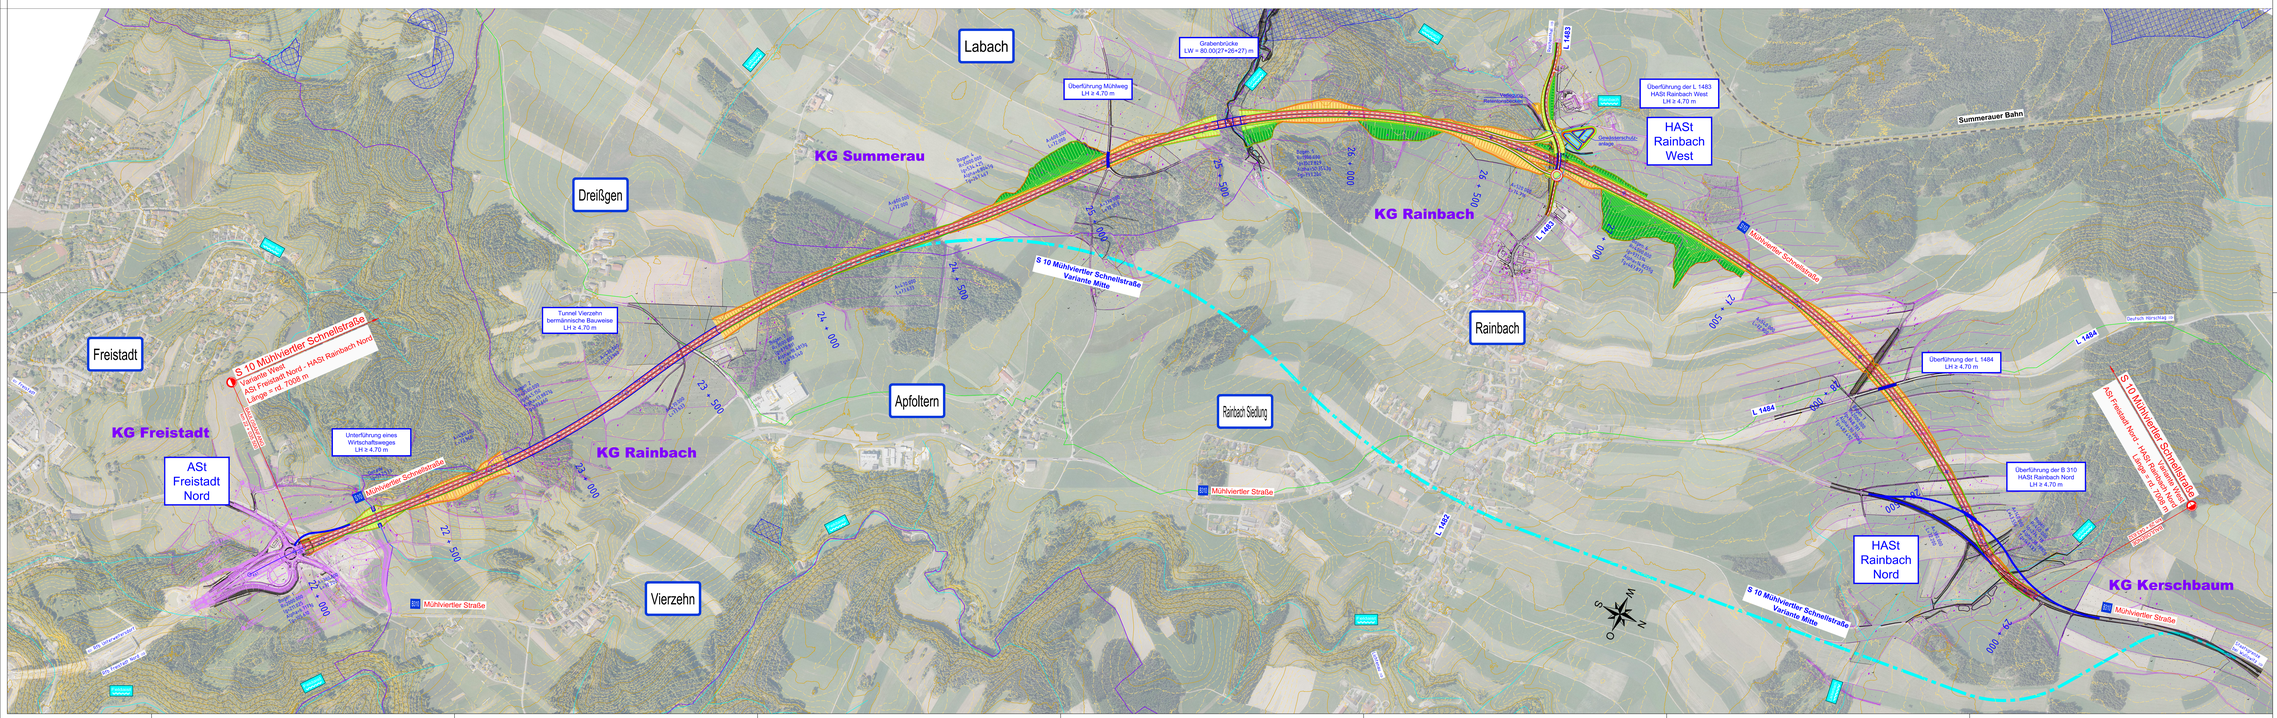

schneider consult

S 10 Mühlviertler Schnellstraße	Projekt-Nr.: 2019/0111
Freistadt Nord - Rainbach Nord	Bearbeitet: MS
Datum/Zeit: 2021	Gezeichnet: MS
	Geprüft: MS
Format: A0	Maßstab: 1:5.000
Ersatz für: -	Layout: -
Blatt: 1/1	Datum:

Dateipfad: C:\Projekte\2019\2019_0111_S10_Freistadt_Rainbach\Layouts\Layout_S10_West_Tieflage.dwg
Dateiname: Layout