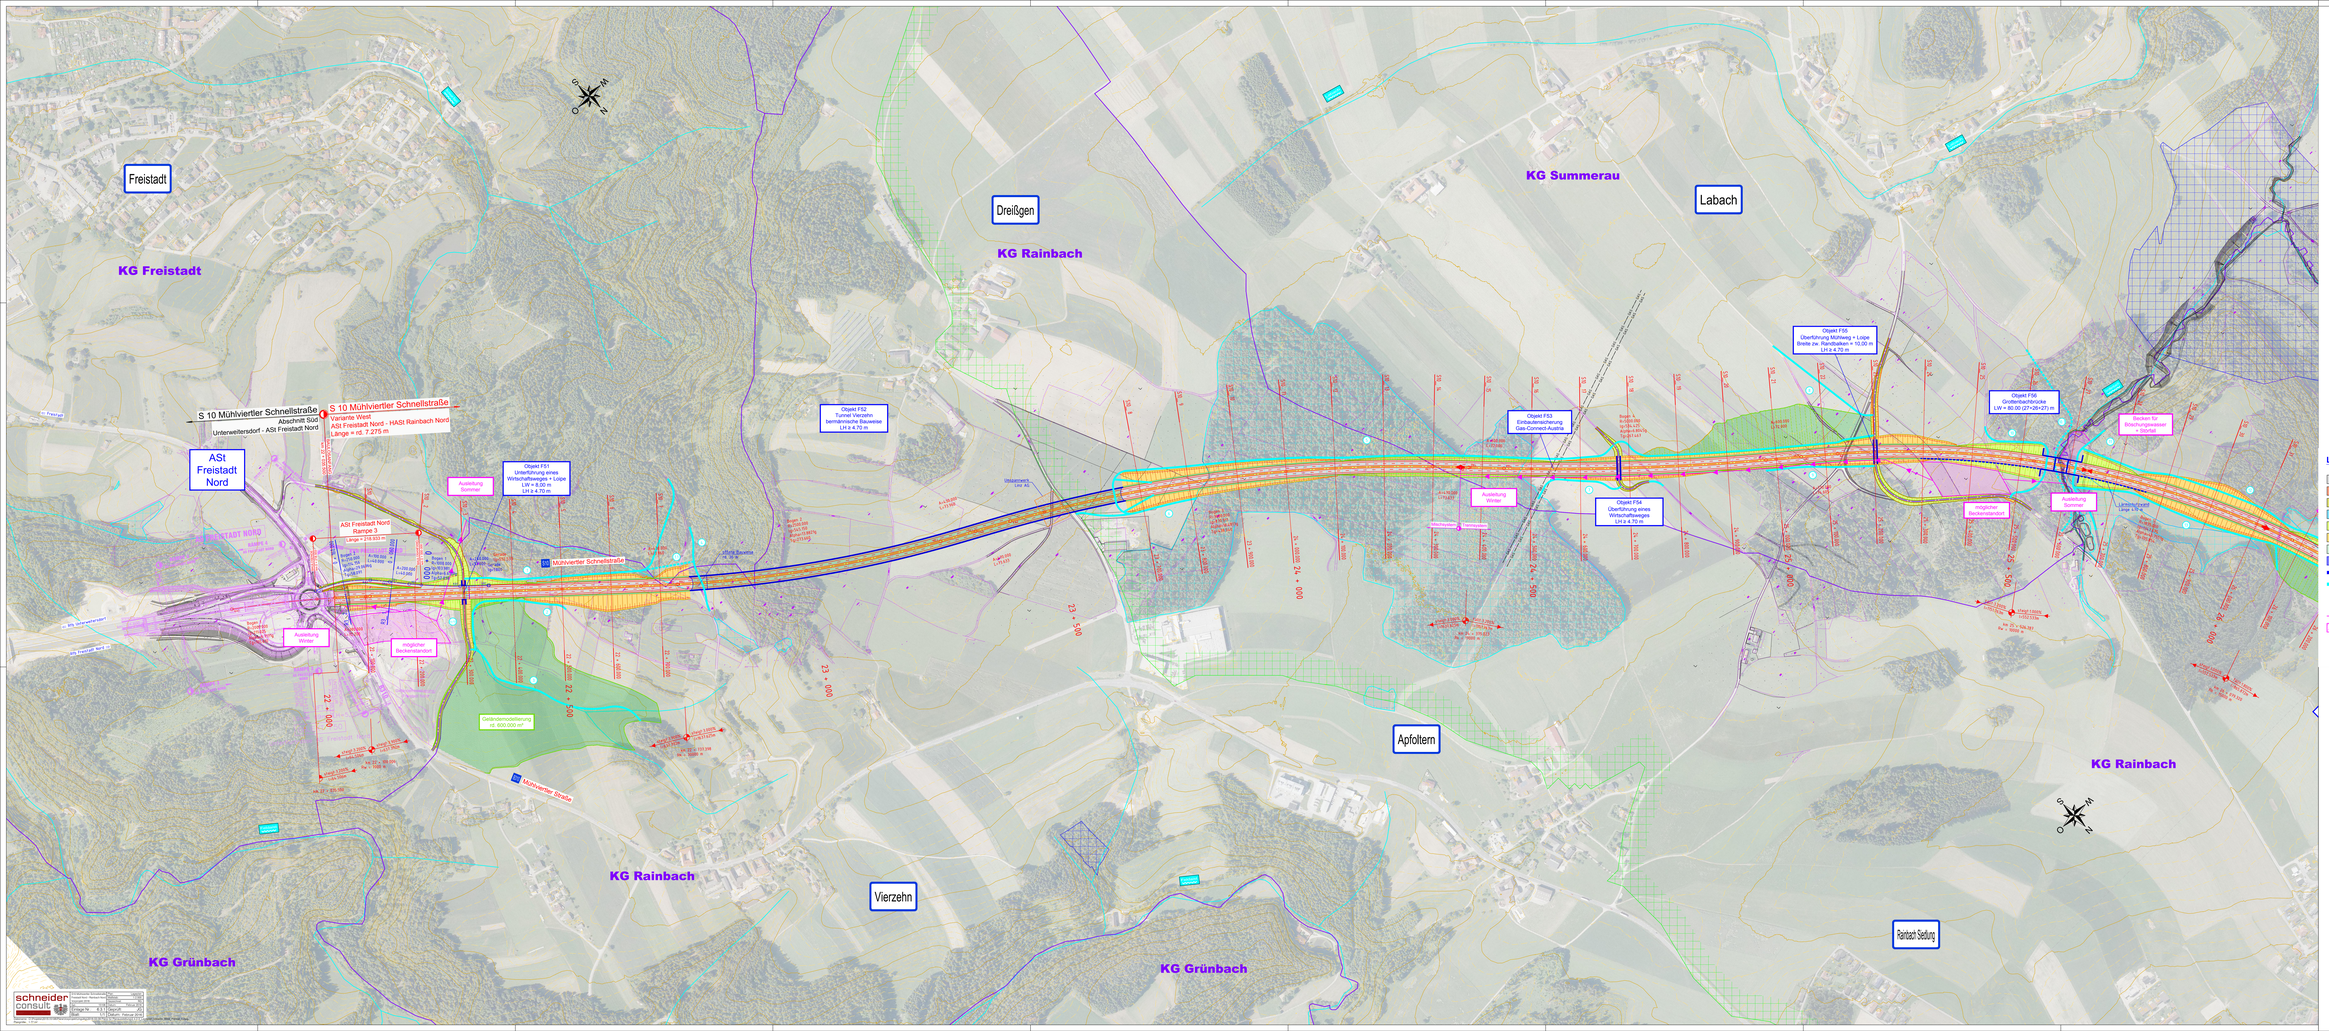

LEGENDE:

- Fahrbahn
- Geh- und Radweg
- Bankett
- Mulde
- Damm
- Einschnitt
- Geländemodellierung
- Kunstbauten
- Lärmschutzmaßnahmen
- Nebenwege
- Einbautenverlegungen
- Entwässerungsachse
- Beckenstandort

Datengrundlagen

- Vermessung
- Kataster
- Katastralgemeindegrenze
- S 10, Abschnitt Süd (in Bau)
- S 10, Weiterführung Rl. Norden bis Staatsgrenze bei Wullowitz
- Höhenschichtenlinien
- feuchtegeprägte Spitzenlebensräume
- Gewässernetz
- Wasserschutzgebiet
- Wasserschongebiet

bestehende Einbauten

- GAS — Gas-Connect-Austria

ASFINAG BAU MANAGEMENT GMBH
im Namen der

ASFINAG

S 10
MÜHLVIERTLER SCHNELLSTRASSE
Freistadt Nord - Rainbach Nord
km 22,0+35.500 - 29,3+10.714, Länge 7.275 km

VORPROJEKT 2016

PLANTITEL
Lageplan
Auswahlvariante
Planfall 1, Teil 1

4	
3	
2	
1	

PROJEKTSTEUERUNG
SJ Consulting Engineers Austria GmbH
Hanriedstraße 20
4020 Linz
Phone +43 1732 34 12-4212
E-Mail info.linz@sjf.com

PROJEKTANT
schneider consult
Zivilingenieur GmbH
Ing. Dr. Hans Schneider
Ing. Dr. Hans Schneider jun.
Ing. Mag. Dr. Gerhard Schneider
Ing. Mag. Dr. Thomas Schneider
Ing. Mag. Dr. Michael Schneider

KOORDINATION UMWELT
freiland
UMWELTCONSULTING ZT GMBH
www.freiland.at

ASFINAG BAU MANAGEMENT GMBH
A-4020 linz, MOZARTSTRASSE 16
ASFINAG

Projektleiter
Ing. Lueckner

Planungsleitung
Dipl.-Ing. Dr.techn.Wolf eh.
BEREICHSLEITUNG STRASSENBAU
SCHWERPUNKTE STRASSENBAU

Gezeichnet Datum	Hanak 2015	MASSSTAB	AUSFERTIGUNG	EINLAGE
Geprüft Datum	Hanak 2015			
Freigabe Datum	Hanak 2015			
Pläne	L31.dwf	1:2.500		6.3.1

schneider consult
Zivilingenieur GmbH
Ing. Dr. Hans Schneider
Ing. Mag. Dr. Gerhard Schneider
Ing. Mag. Dr. Thomas Schneider
Ing. Mag. Dr. Michael Schneider
Ing. Mag. Dr. Hans Schneider jun.
Gesellschaft mit beschränkter Haftung
Firmenbuchnummer: FN 100 000 m
Firmenbuchgericht: Landesgericht Linz
Geschäftsführer: Ing. Mag. Dr. Gerhard Schneider
Ing. Mag. Dr. Thomas Schneider
Ing. Mag. Dr. Michael Schneider
Ing. Mag. Dr. Hans Schneider jun.
Prokurist: Ing. Mag. Dr. Hans Schneider
Bankverbindung: Raiffeisenbank Linz
IBAN: AT00 0000 0000 0000 0000
BIC: RZOOAT2L000
Steuernummer: 00 000 0000
UID-Nummer: ATU00000000
Gerichtsstand: Linz
Allgemeine Geschäftsbedingungen: www.schneider-consult.at/agb
Copyright: Alle Rechte vorbehalten