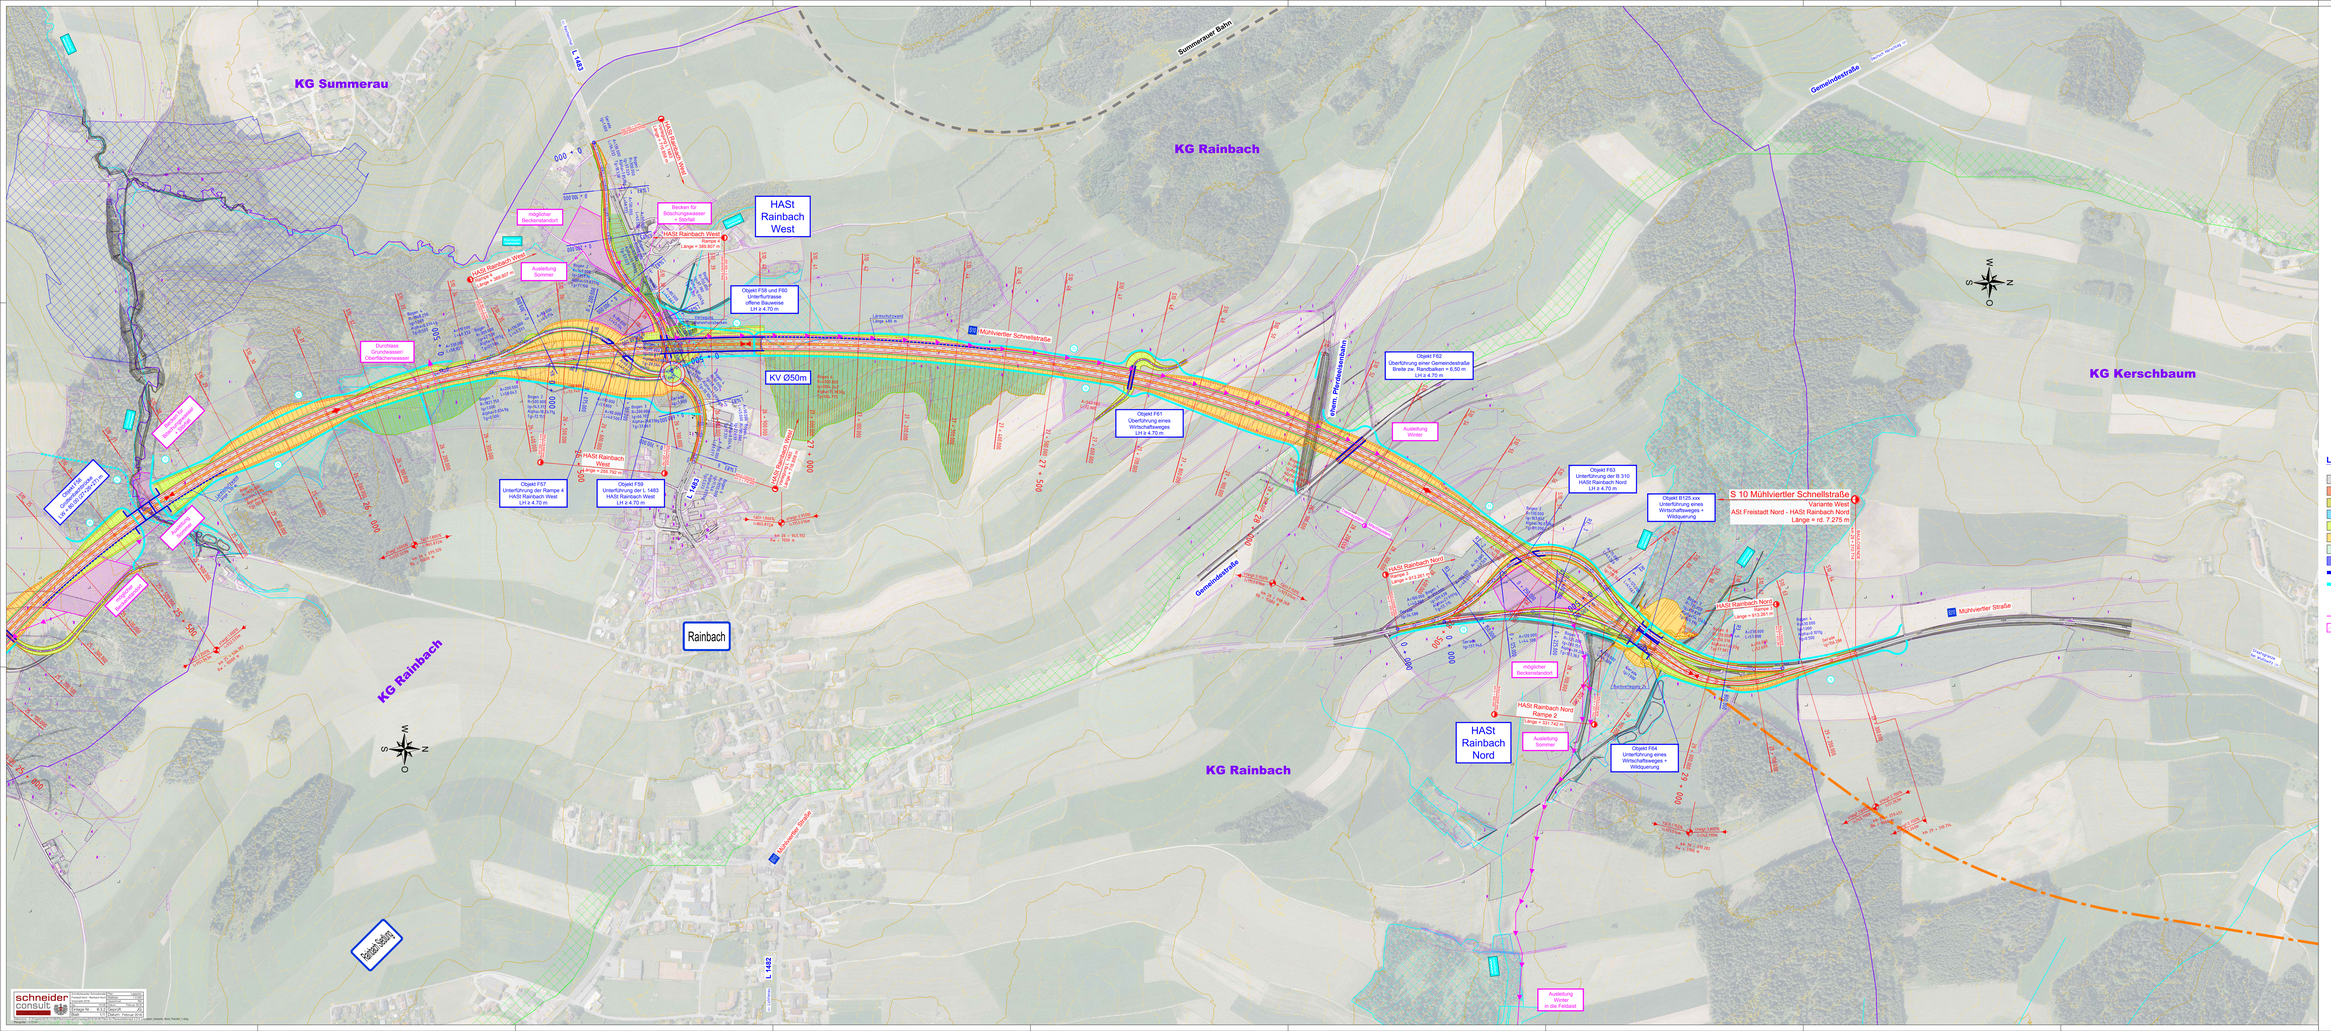
KG Summerau
KG Rainbach
KG Kerschbaum
Summerauer Bahn
Gemeindestraße
L 1483
L 1482
Mühlviertler Schnellstraße
Mühlviertler Straße
Rohrbacher Straße
Ehem. Pferdestraßenbahn
HASt Rainbach West
HASt Rainbach Nord
Rampe 1
Rampe 2
Rampe 3
Rampe 4
Becken für Bremsungswasser + Brandfall
möglicher Beckenstandort
Ausleitung Sammler
Ausleitung Winter
Ausleitung Winter in die Feldlaß
Objekt F58 und F60 Unterführtrasse offene Bauweise LH ≥ 4.70 m
Objekt F62 Überführung einer Gemeindestraße Breite zw. Randbalken = 6.50 m LH ≥ 4.70 m
Objekt F61 Überführung eines Wirtschaftsweges LH ≥ 4.70 m
Objekt F63 Unterführung der B 310 HASt Rainbach Nord LH ≥ 4.70 m
Objekt 61/25 xxx Unterführung eines Wirtschaftsweges + Wildquerung
Objekt F57 Unterführung der Rampe 4 HASt Rainbach West LH ≥ 4.70 m
Objekt F59 Unterführung der L 1483 HASt Rainbach West LH ≥ 4.70 m
Objekt F64 Unterführung eines Wirtschaftsweges + Wildquerung
KV Ø50m
Durchlass Grundwasser/ Oberflächenwasser
S 10 Mühlviertler Schnellstraße
Variante West
ASt Freistadt Nord - HASt Rainbach Nord
Länge = rd. 7.275 m
Rainbach
Kerschbaum
Gemeinde Summerau
Gemeinde Rainbach
Gemeinde Kerschbaum
Gemeinde Rainbach
Gemeinde Kerschbaum
Gemeinde Rainbach
Gemeinde Kerschbaum