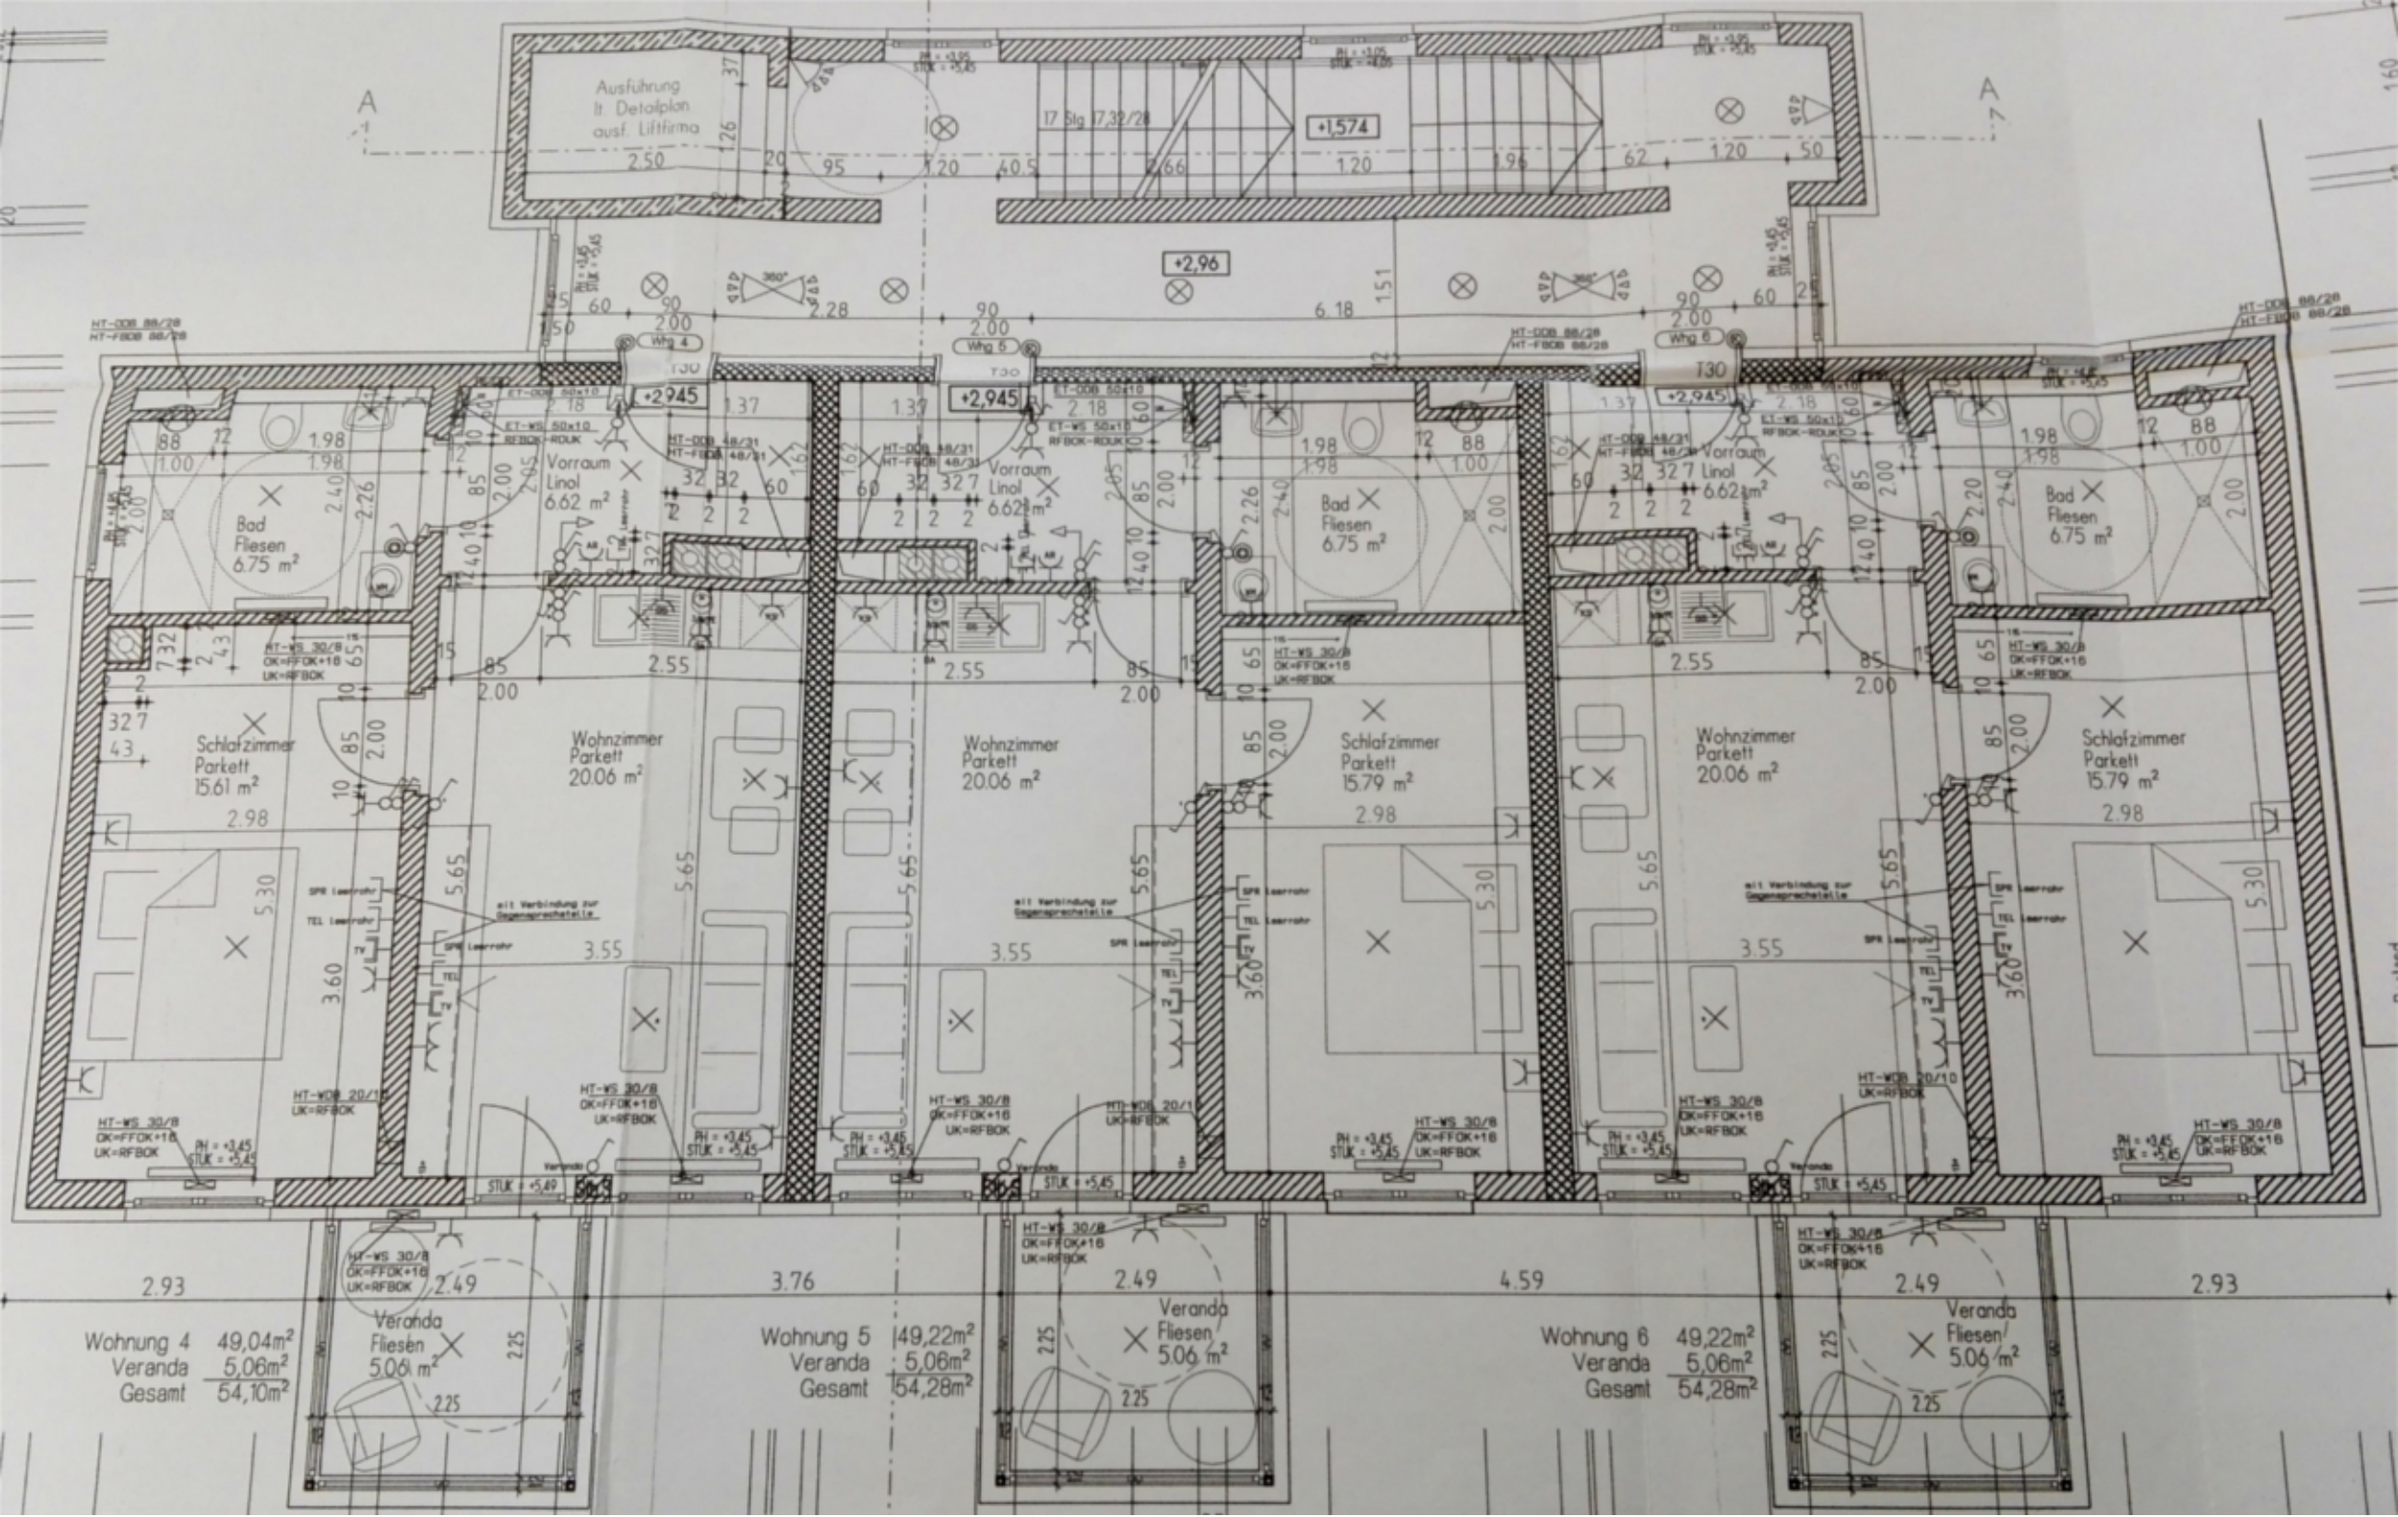
Ausführung
lt. Detailplan
ausf. Liftfirma
17 Stg 17,32/28
+1,574
+2,96
+2,945
Whg 4
Whg 5
Whg 6
T30
Vorraum
Linol
6.62 m²
Bad
Fliesen
6.75 m²
Schlafzimmer
Parkett
15.61 m²
Wohnzimmer
Parkett
20.06 m²
Schlafzimmer
Parkett
15.79 m²
Veranda
Fliesen
5.06 m²
Wohnung 4 49,04m²
Veranda 5,06m²
Gesamt 54,10m²
Wohnung 5 49,22m²
Veranda 5,06m²
Gesamt 54,28m²
Wohnung 6 49,22m²
Veranda 5,06m²
Gesamt 54,28m²