


S10 Mühlviertler Schnellstraße

HASt  
Rainbach  
West

Bogen 6  
R=3600,000  
lg=1160,133  
Alpha=20,5156g  
Tg=585,139

26 + 500

27 + 000

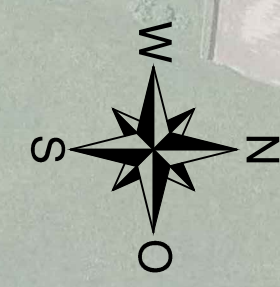

**schneider  
consult**  
Ziviltechniker-GmbH

S 10 Mühlviertler Schnellstraße	Plan:	Lageplan
Freistadt Nord - Rainbach Nord	Maßstab:	1:2.000
Vorprojekt 2015	Gezeichnet:	RG
GzL: 15106	Datum:	25.06.2015
Einlage Nr.:	Geprüft:	-
Blatt: 1/1	Datum:	-

Dateiname: O:\Projekte\2015\15106\Plane\Entwurf\2015-06-25\_Lageplan\_Varianten\_HASt\_Rainbach\_West.dwg  
Plangröße: 0,22 m




S10 Mühlviertler Schnellstraße

HASt  
Rainbach  
West

Bogen 6  
R=3600,900  
lg=1160,423  
Alpha=20,51569  
Tg=585,139

26 + 500

27 + 000

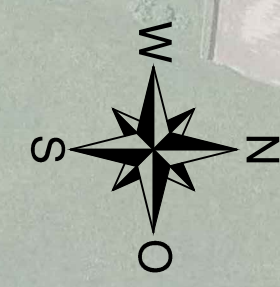


**schneider  
consult**  
Ziviltechniker-GmbH



S 10 Mühlviertler Schnellstraße	Plan:	Lageplan
Freistadt Nord - Rainbach Nord	Maßstab:	1:2.000
Vorprojekt 2015	Gezeichnet:	RG
GdL: 15106	Datum:	25.06.2015
Einlage Nr.:	Geprüft:	-
Blatt:	Datum:	-

Dateiname: O:\Projekte\2015\15106\Plane\Entwurf\2015-06-25\_Lageplan\_Varianten\_HASt\_Rainbach\_West\_Variante\_4\_mit\_Böschungen.dwg  
Plangröße: 0,22 m




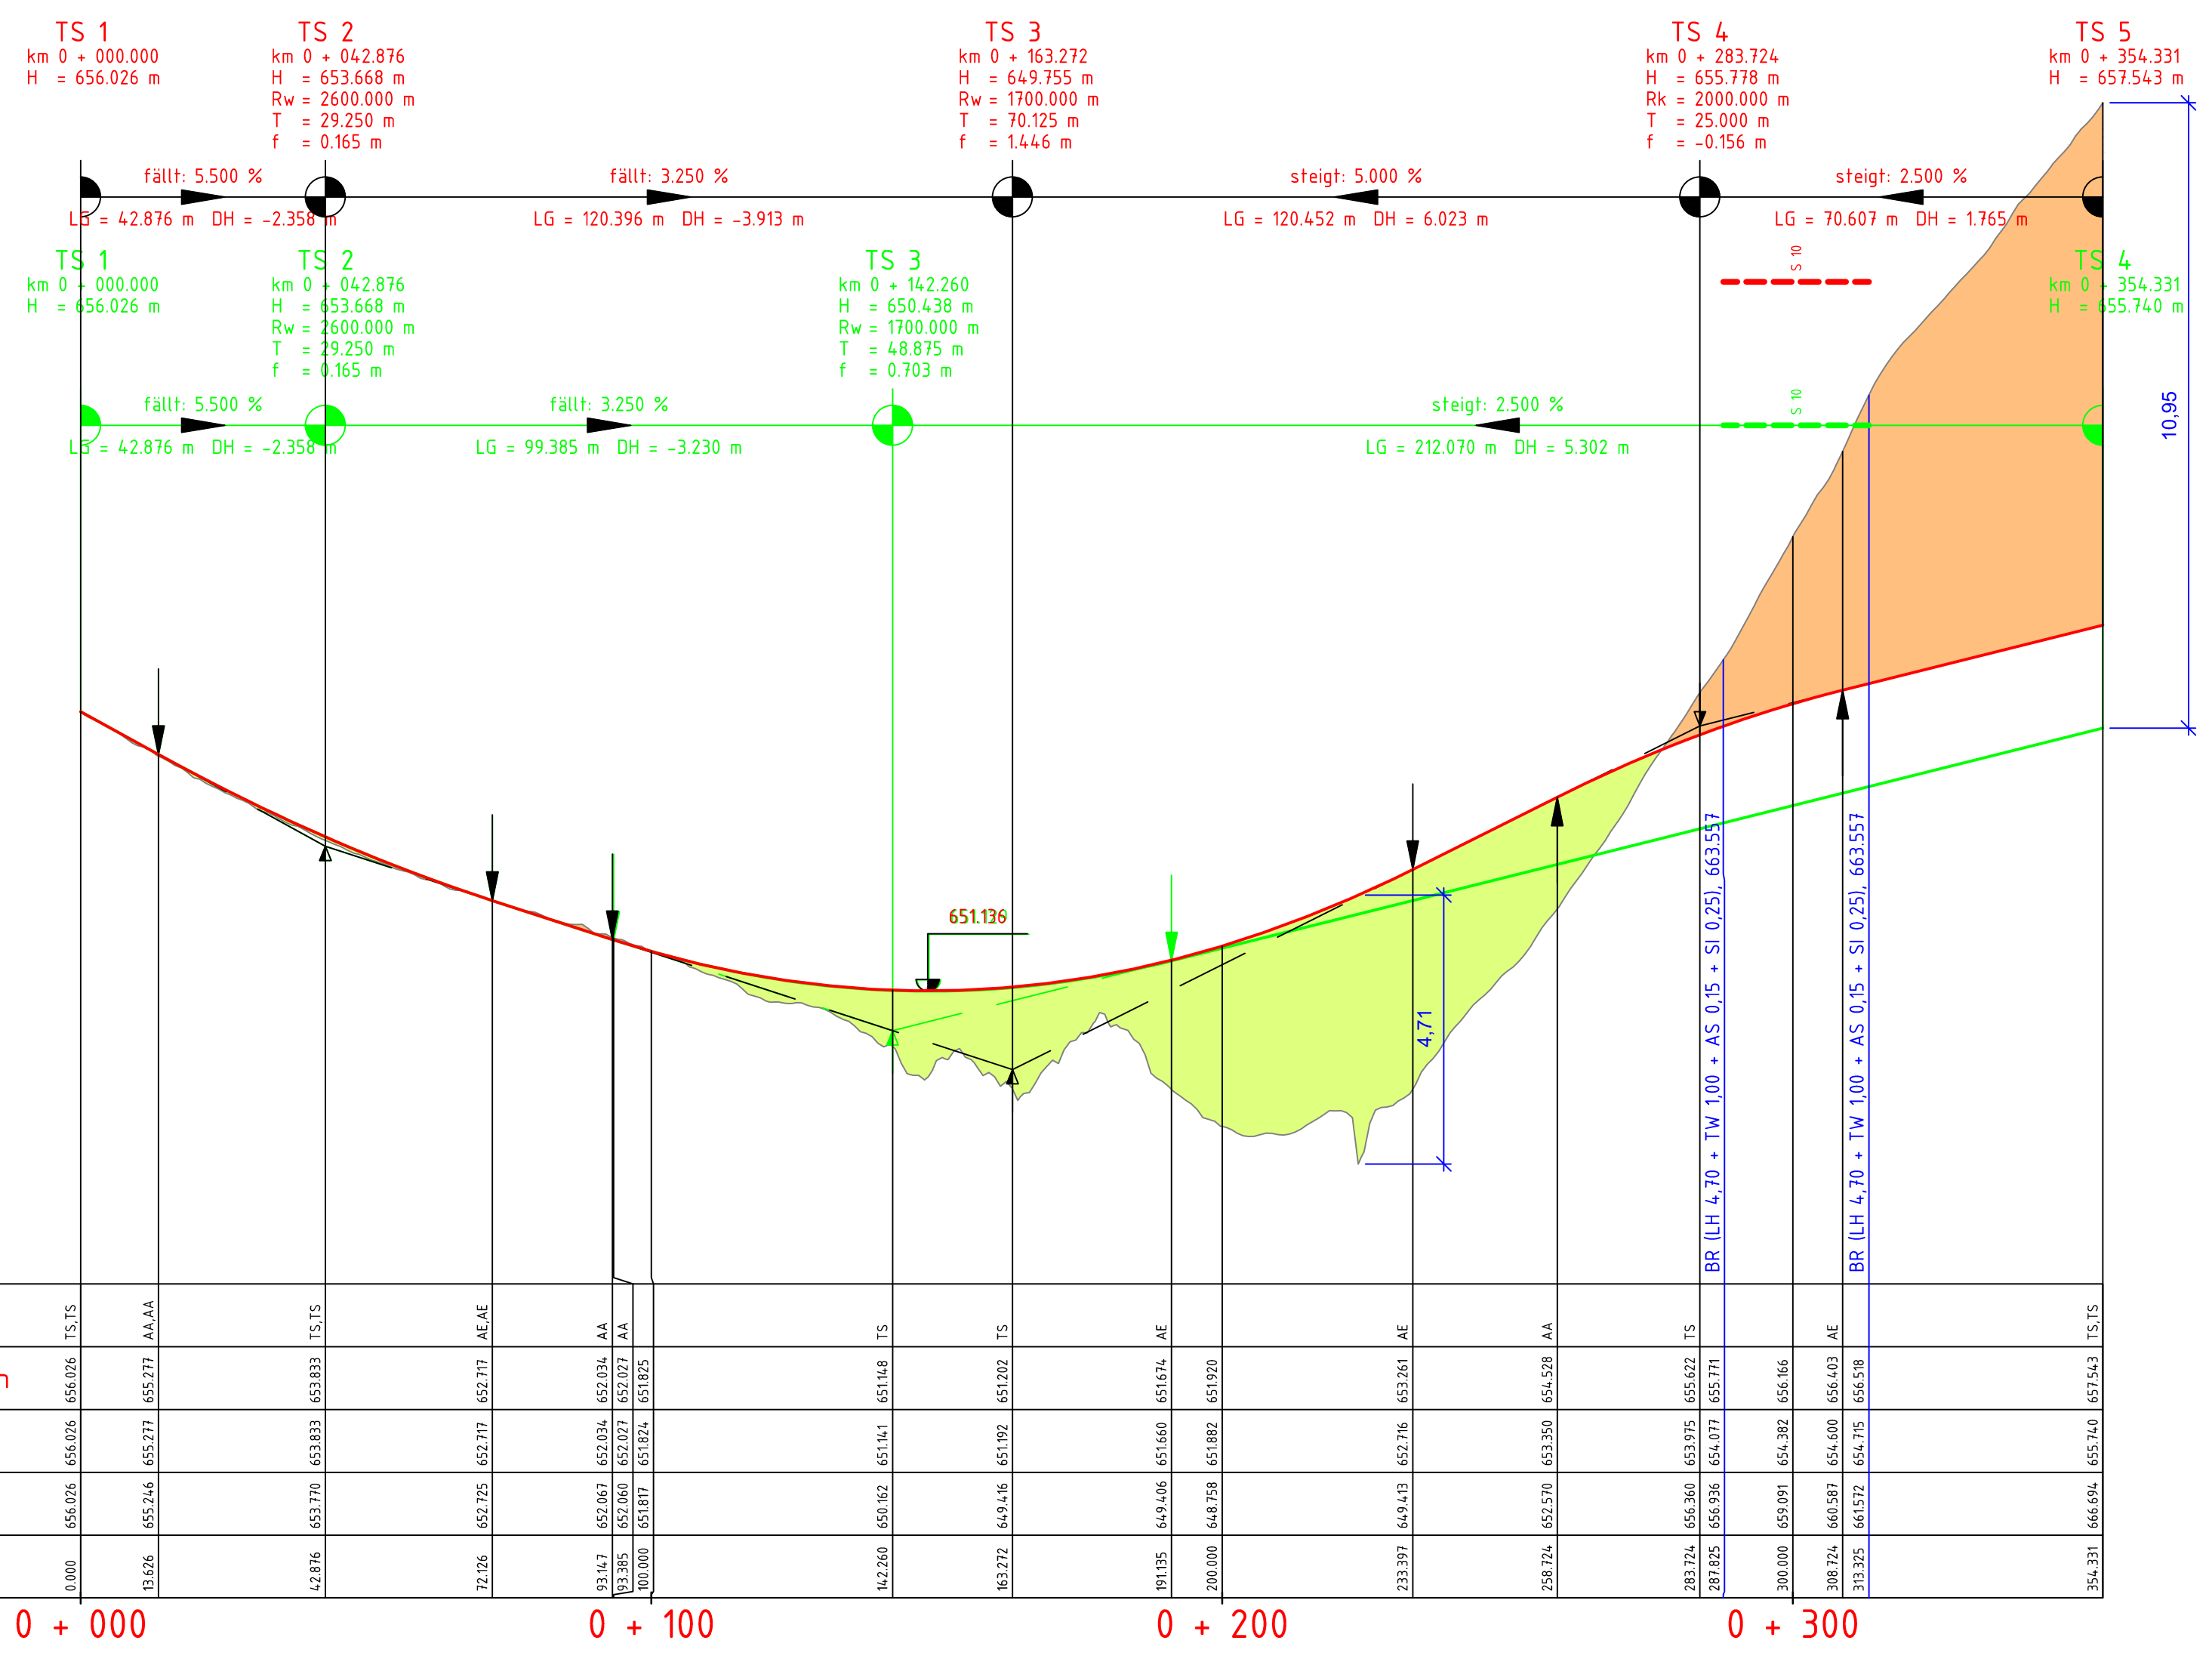



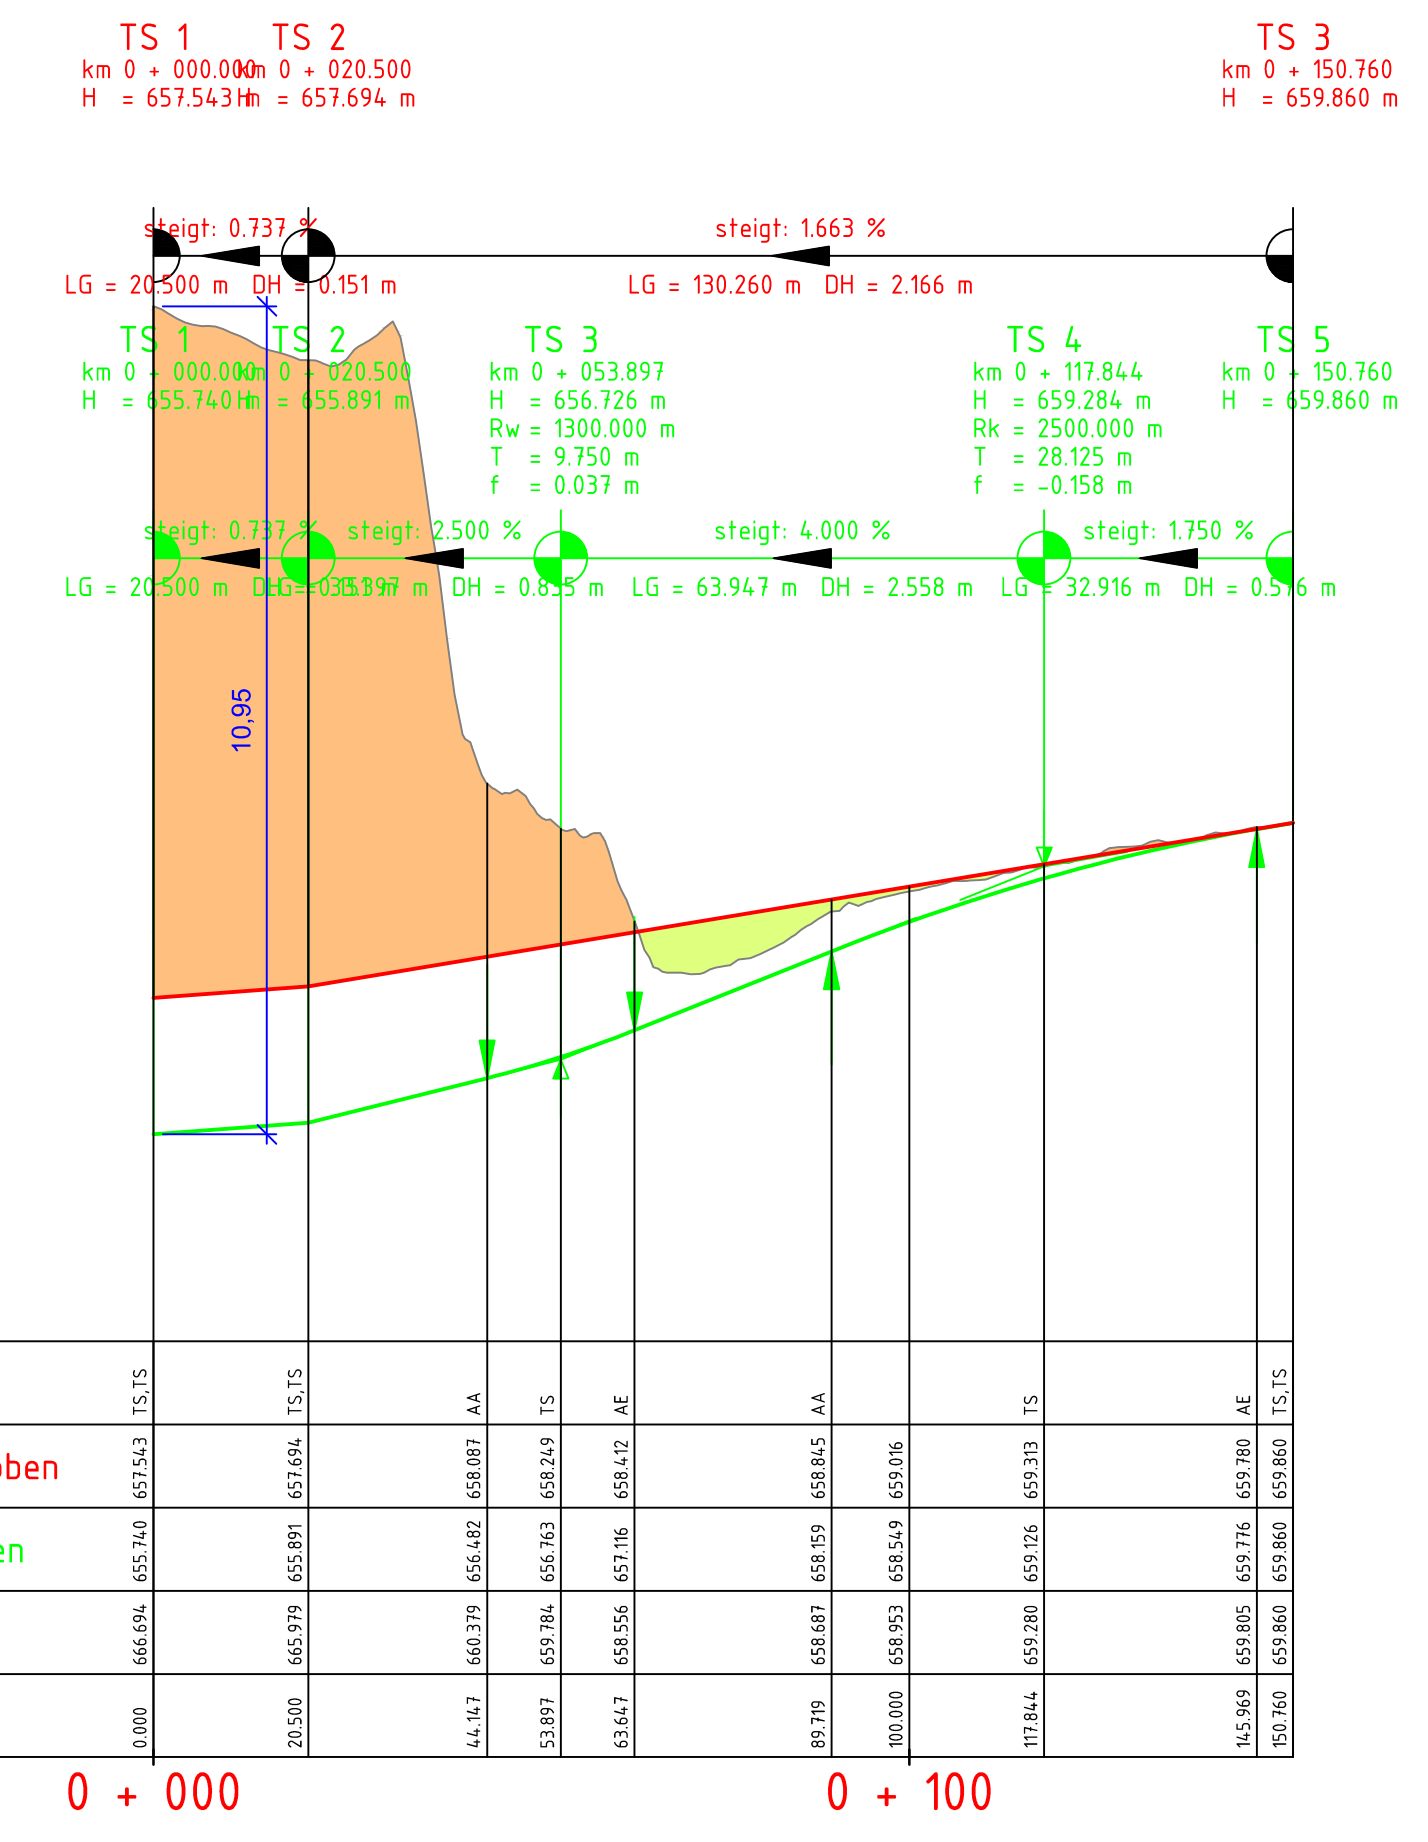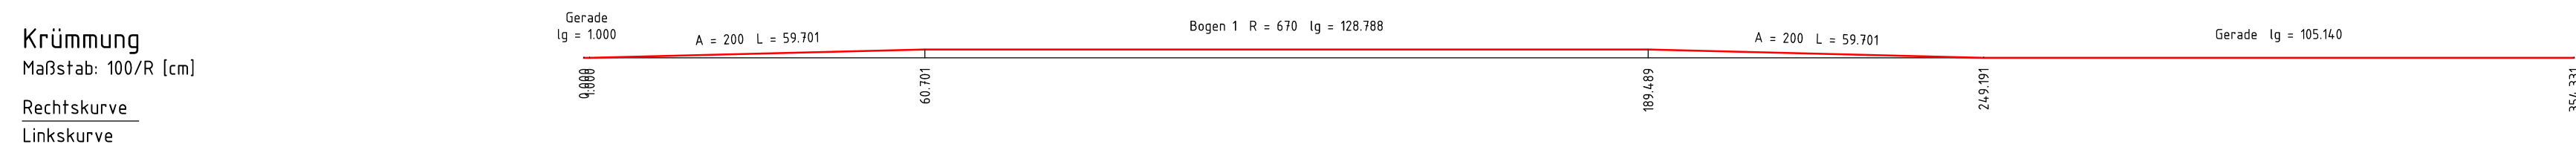


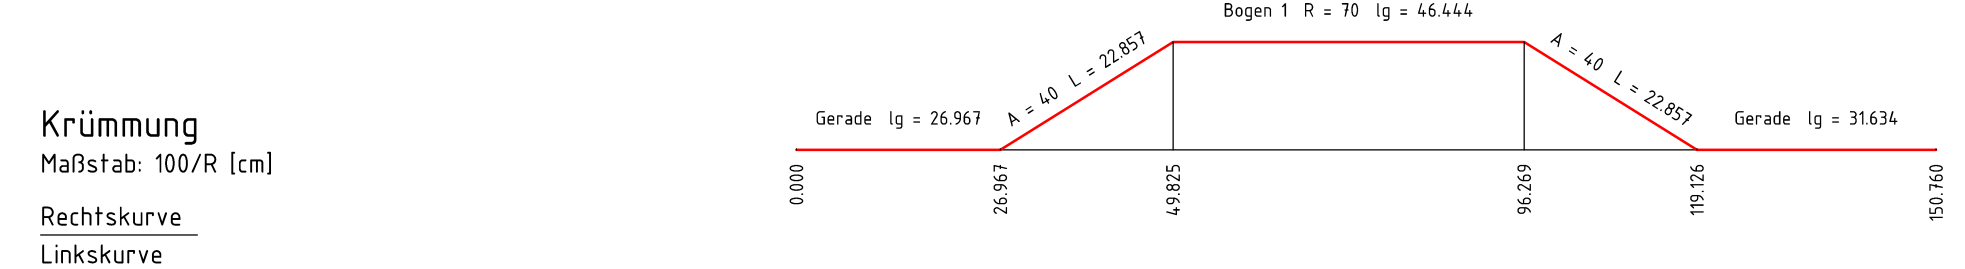


Rampe 1

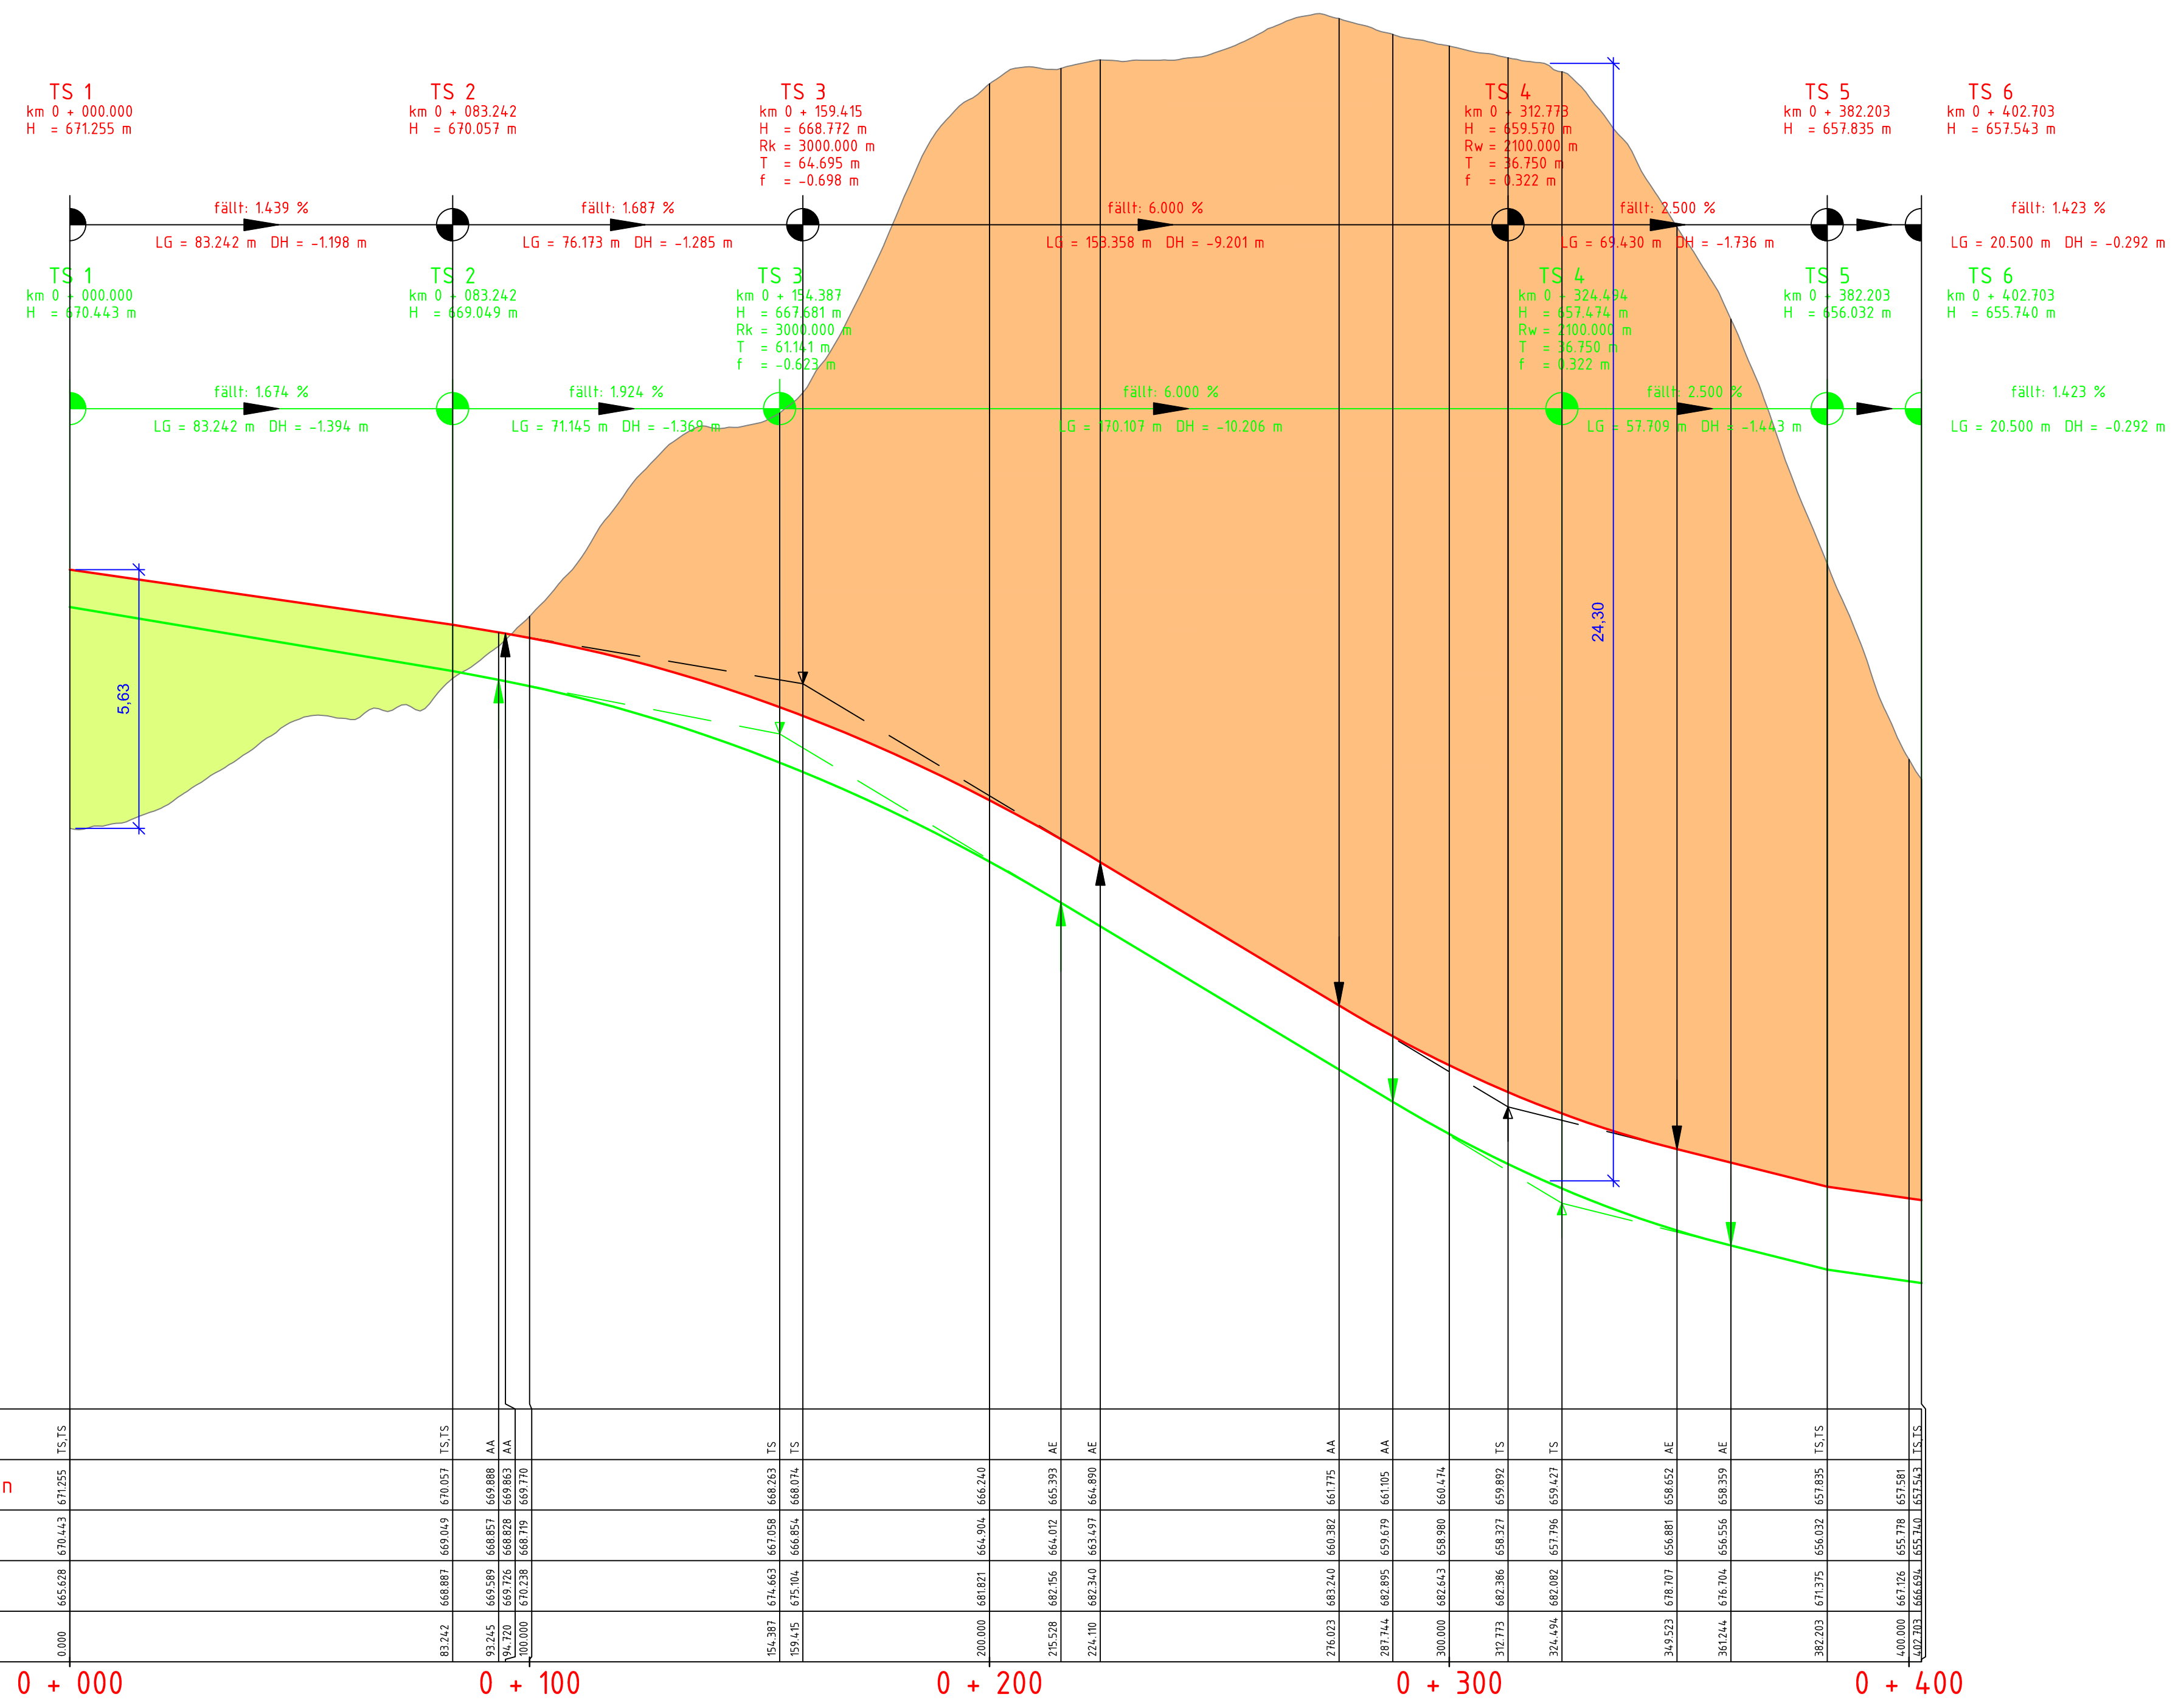


653.0 m ü.A.

Punktbezeichnung	Station	Grad. V1 - L 1483 Bestand - S 10 oben	Grad. V2 - L 1483 unten - S 10 oben	Geländehöhe

Krümmung  
 Maßstab: 100/R [cm]  
 Rechtskurve  
 Linkskurve

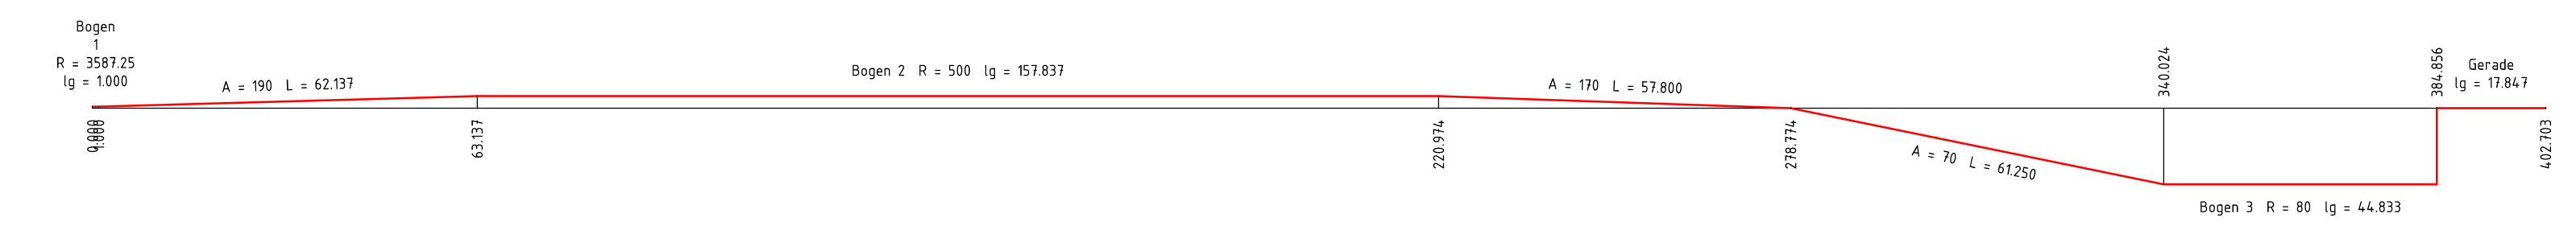

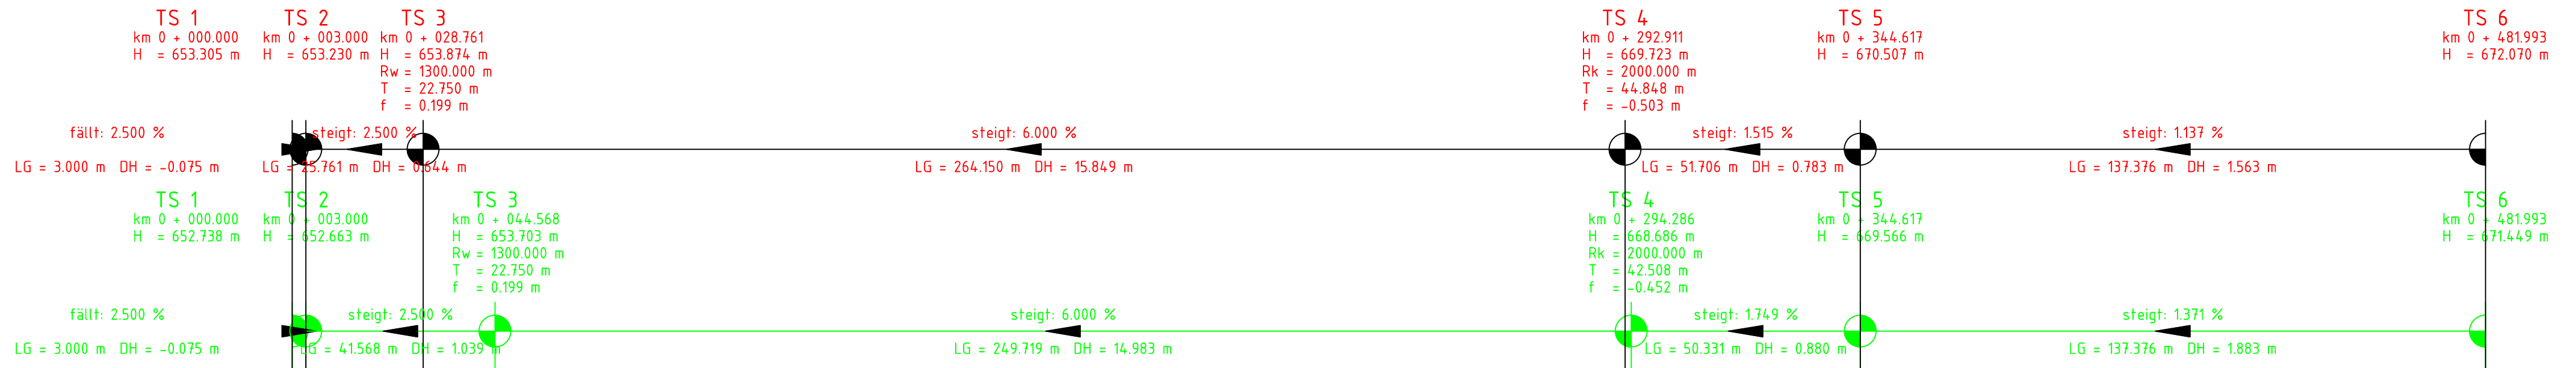

Rampe 4

647.0 m ü.A.


Grad. V1 - L 1483 Bestand - S 10 oben	653.305	653.230	653.155	618.805