S 10 Mühlviertler Schnellstraße
Variante West, S 10 Hochlage
ASt Freistadt Nord -
HASt Rainbach Nord

Längenschnitt M 1:5.000/500
Luftbild M 1:5.000

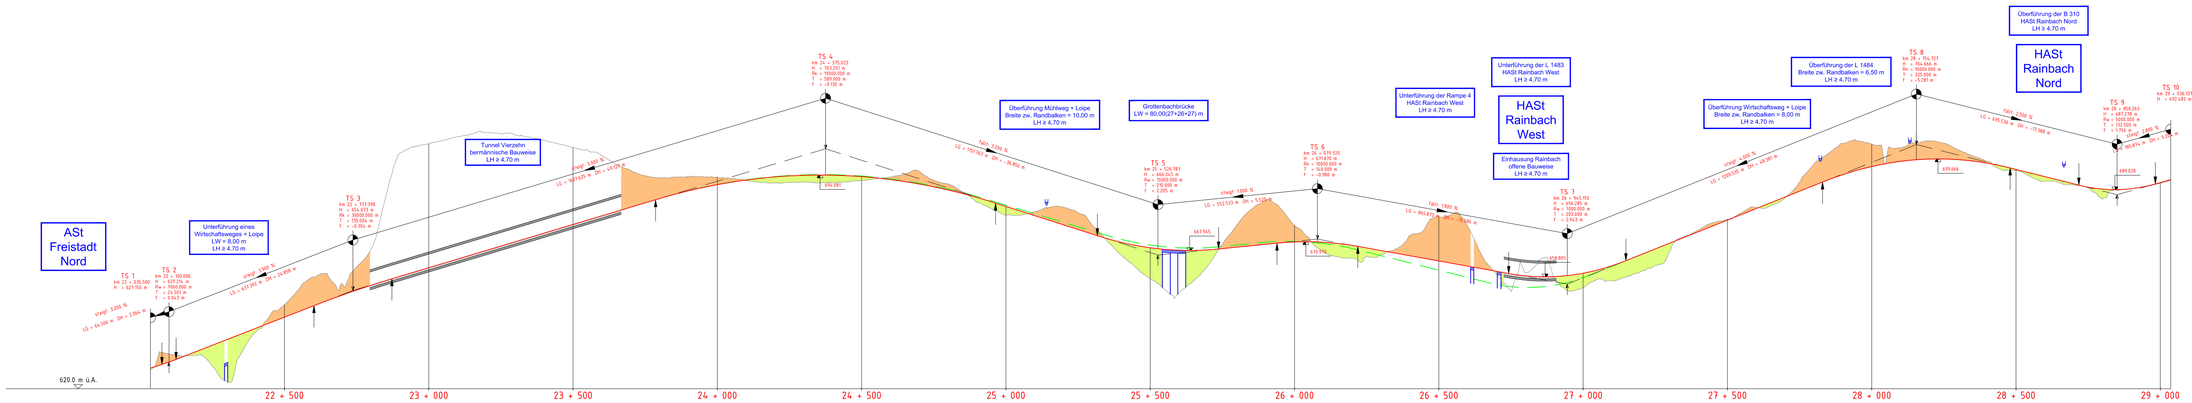

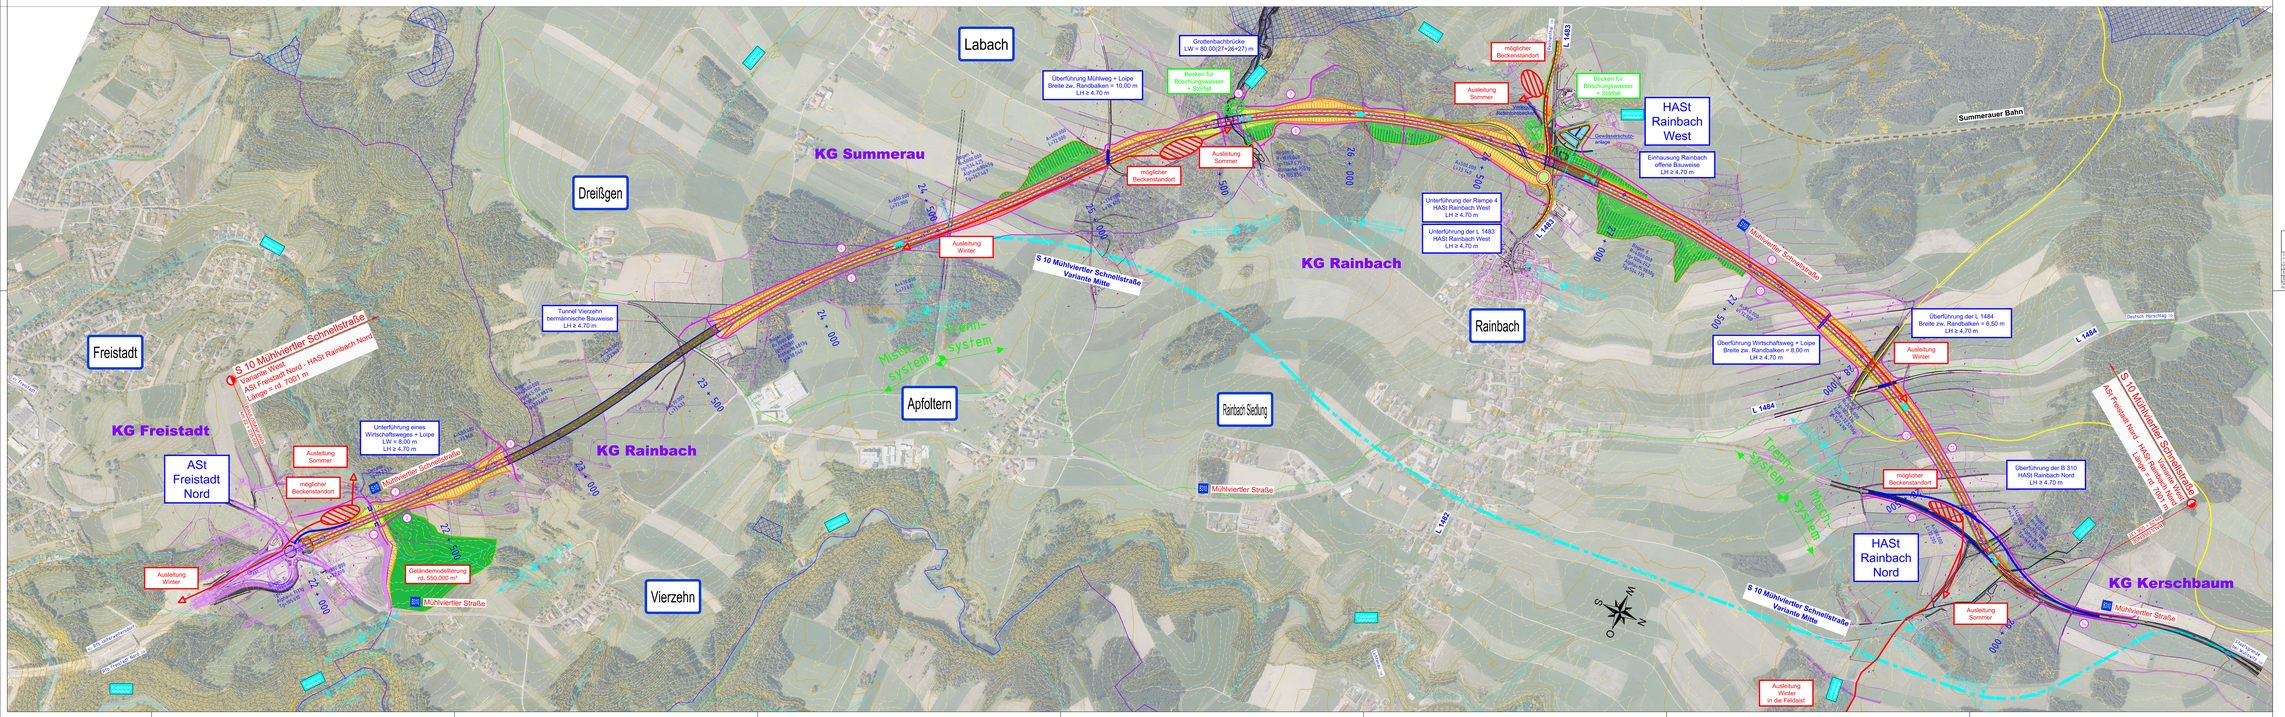

schneider consult


